


# Proponowana aranżacja mieszkania

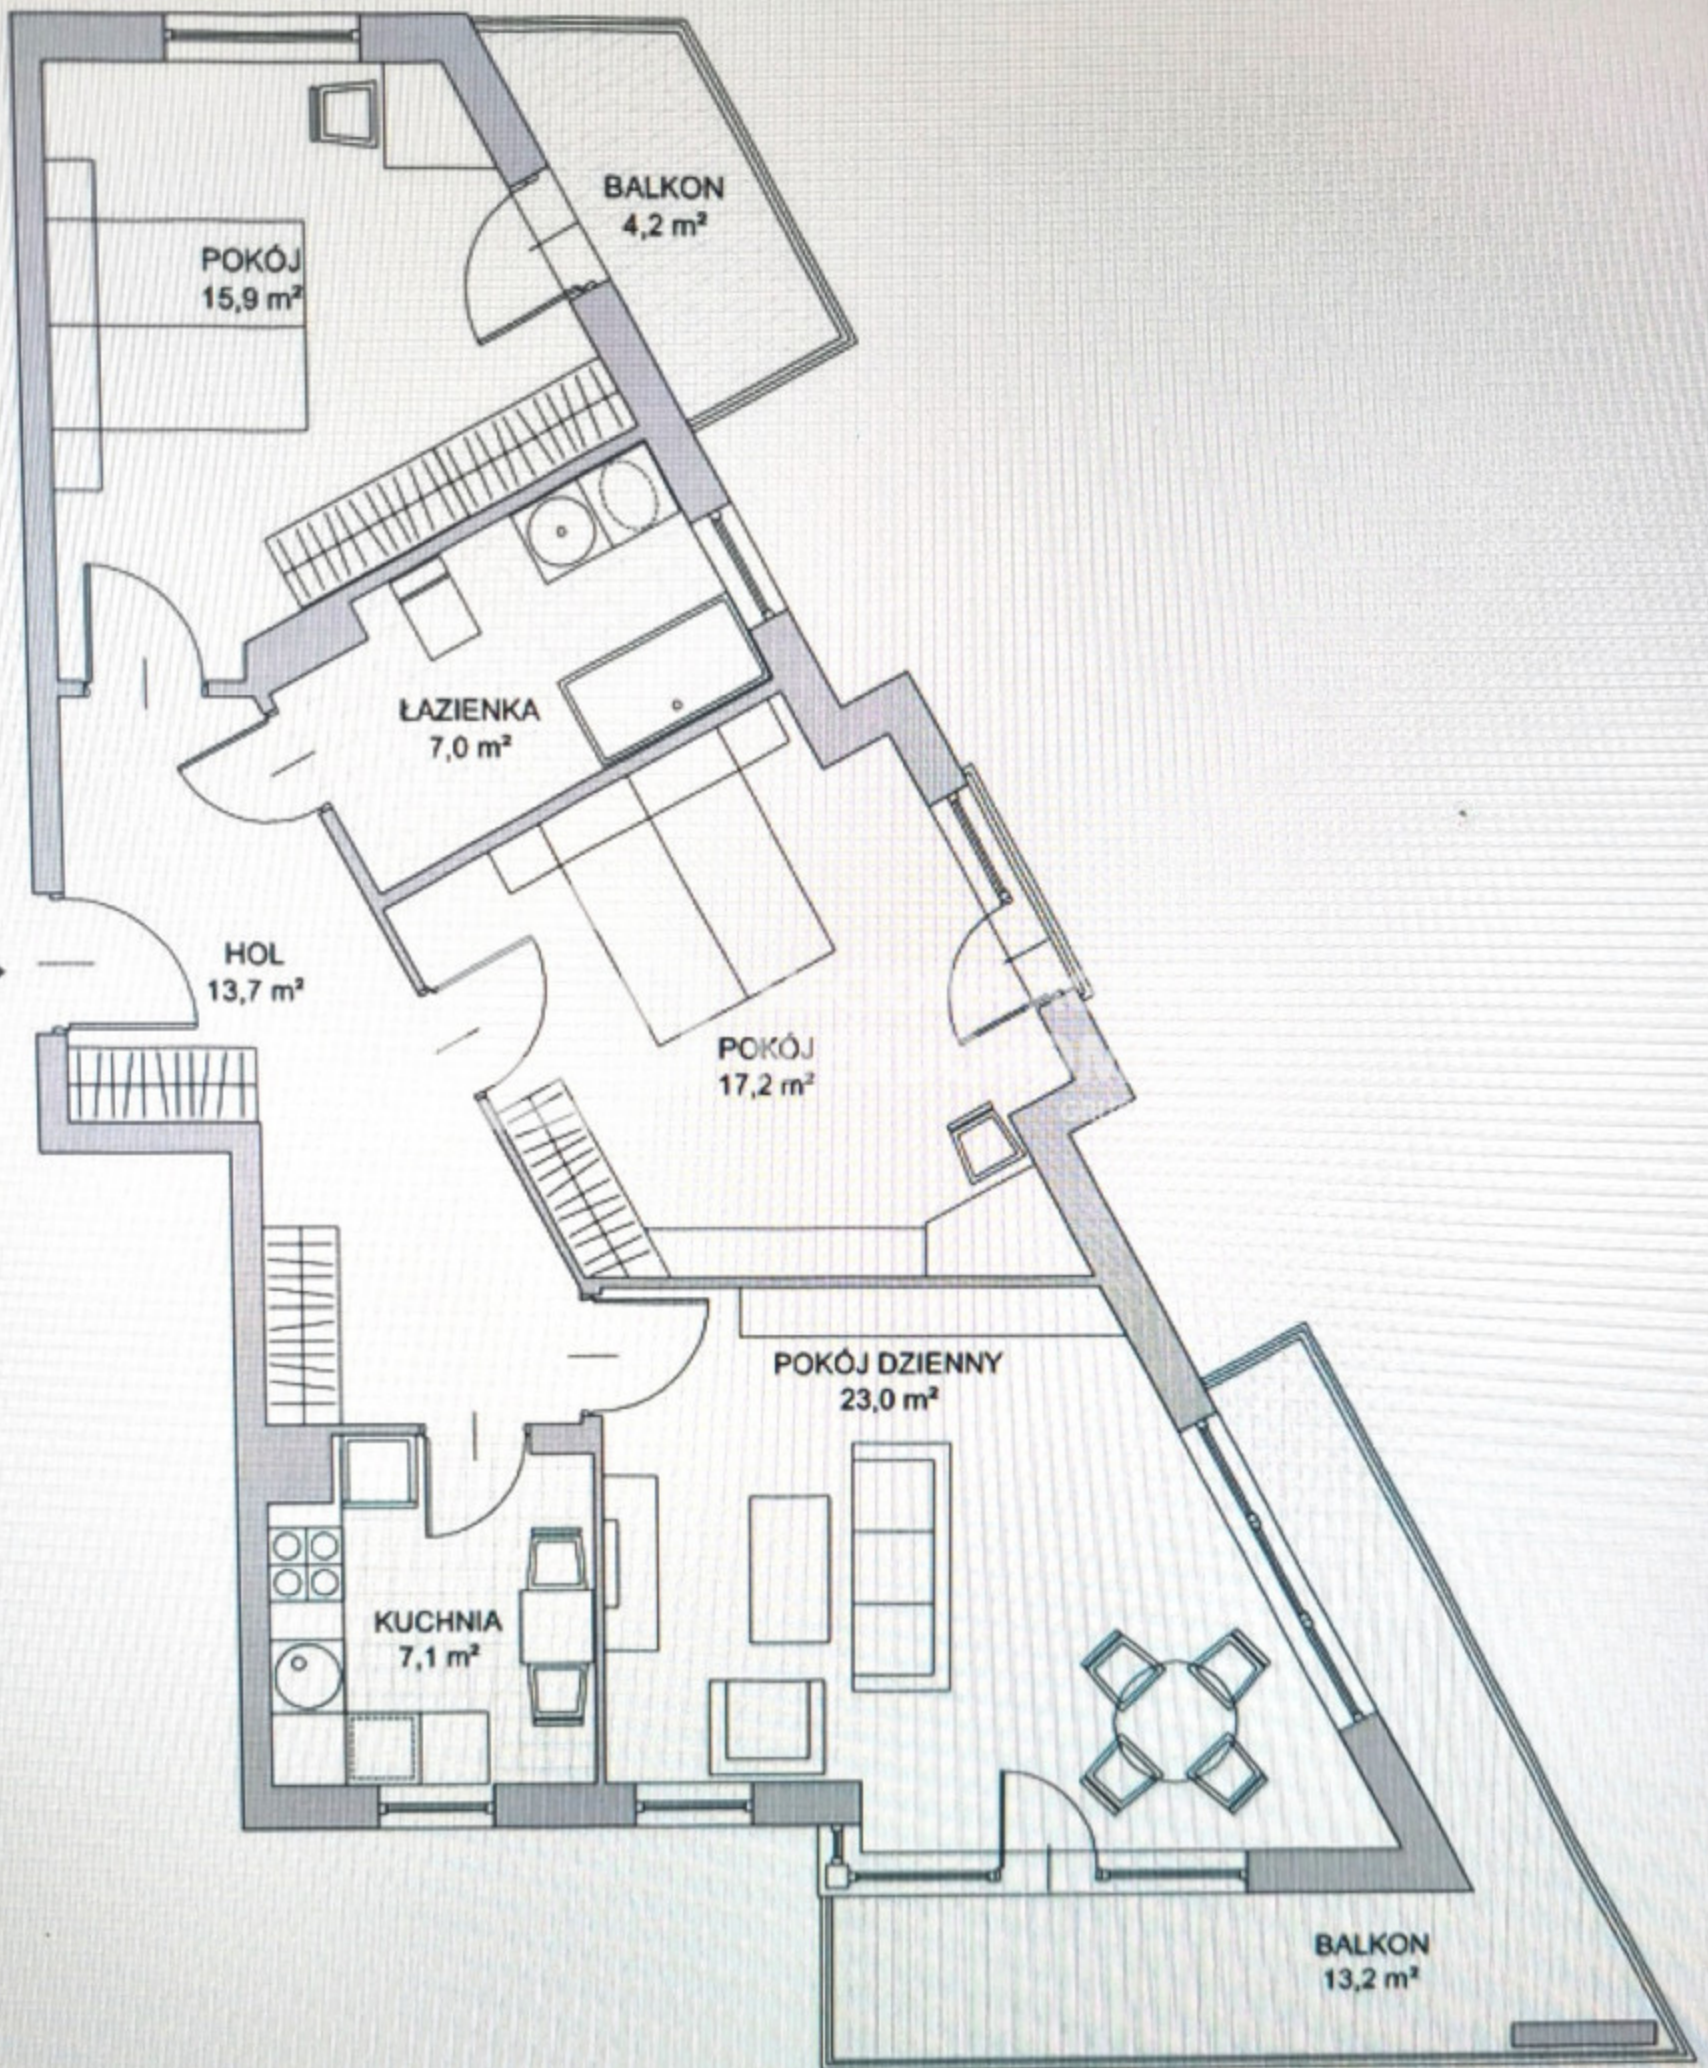

Widoczne w załączniku nie dotyczy przedmiotu niniejszej umowy

0m

2m

4m

## Apartament