


H=336

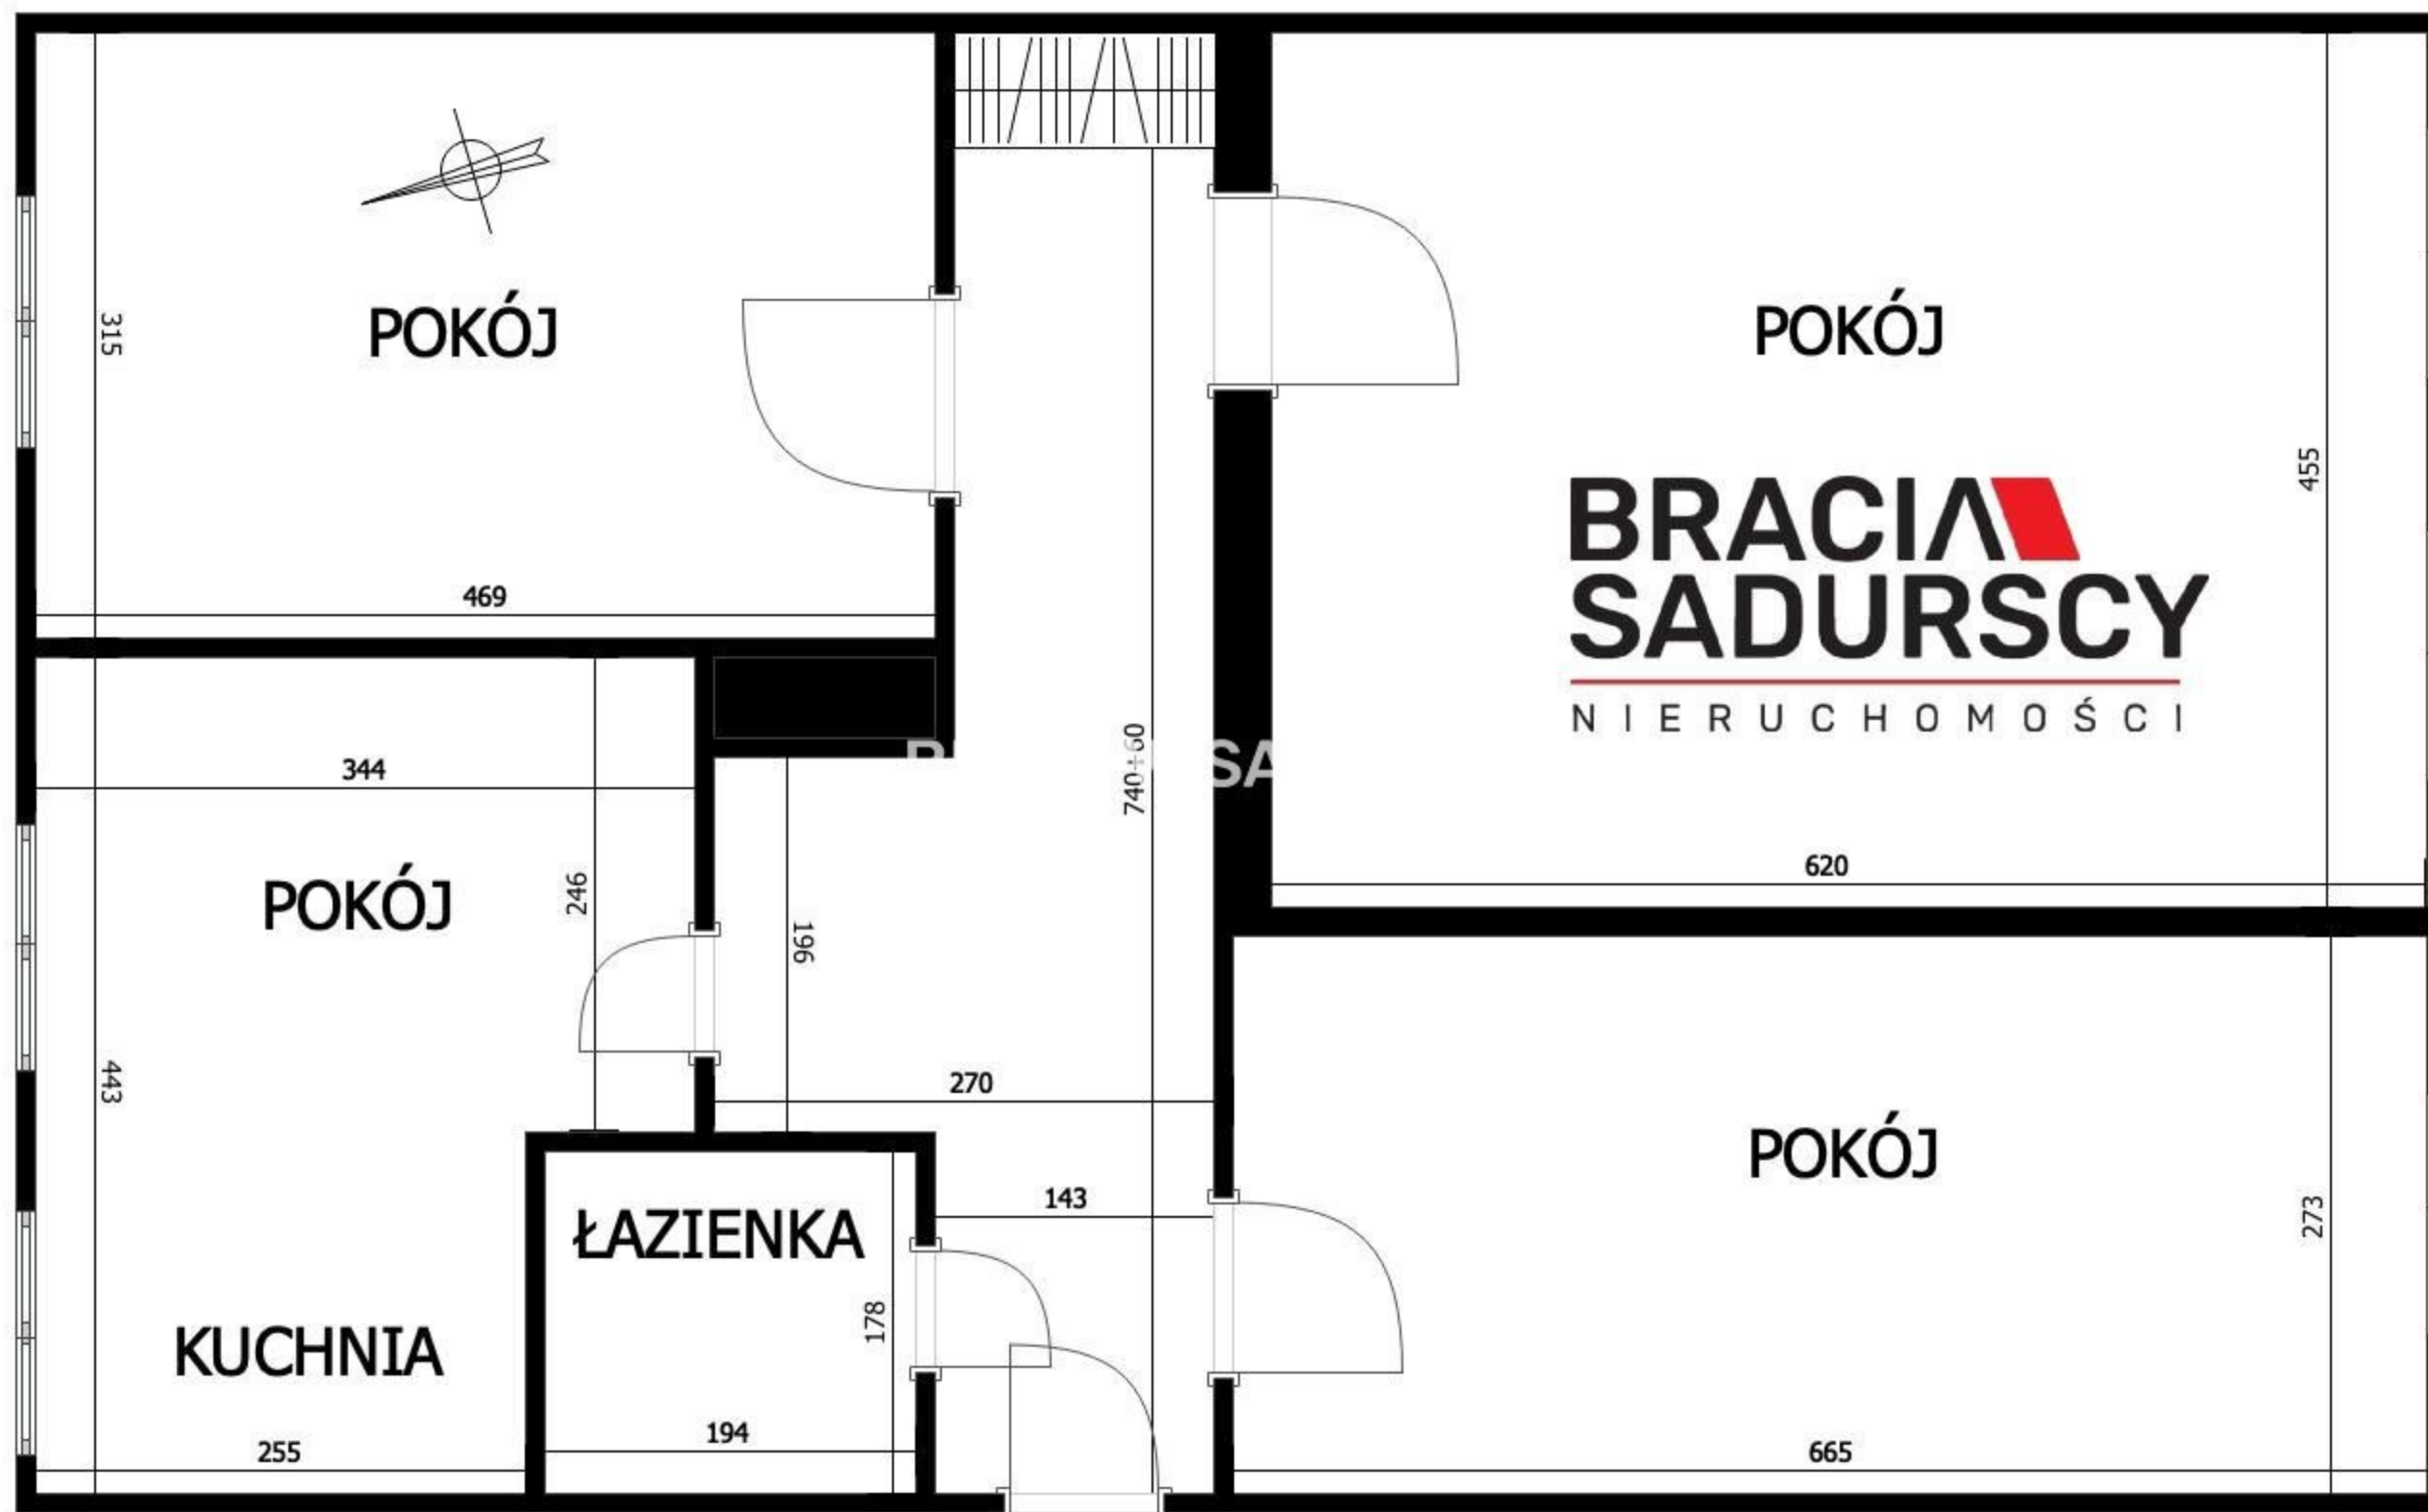

POKÓJ

POKÓJ

POKÓJ

POKÓJ

KUCHNIA

ŁAZIENKA

BRACIA
SADURSCY
NIERUCHOMOŚCI