


Proponowana aranżacja mieszkania

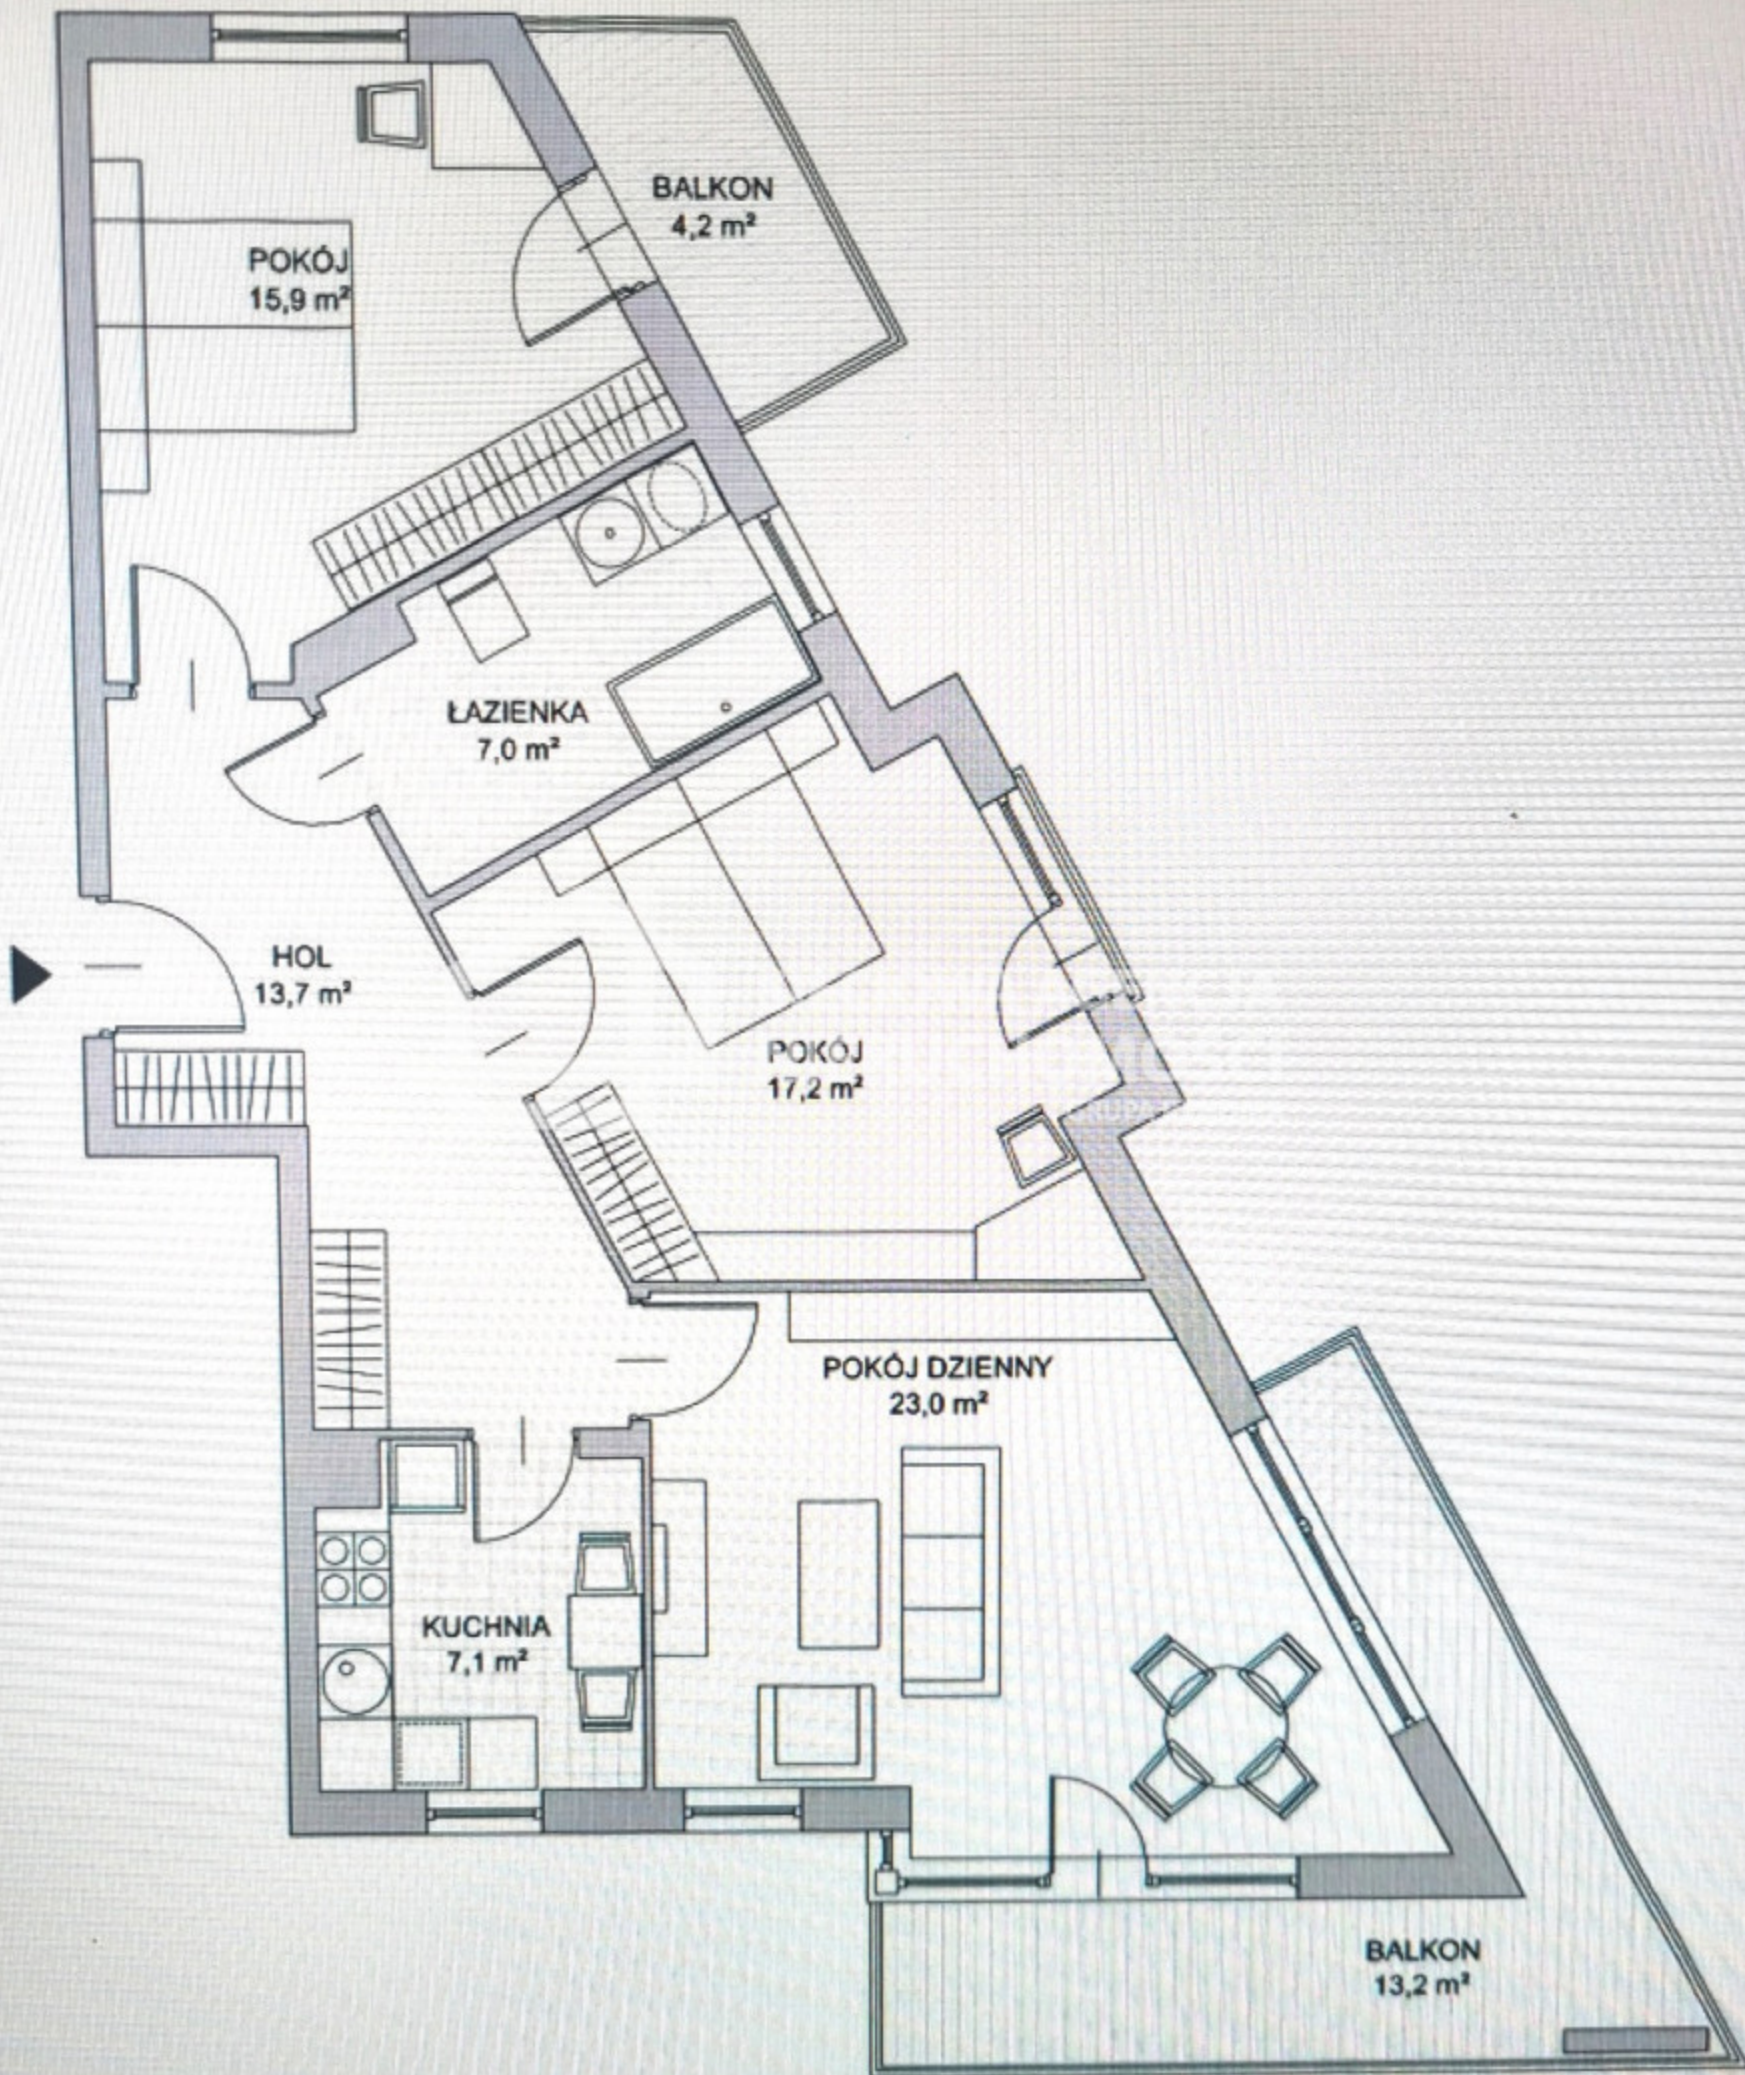

u uwidocznione w załączniku nie dotyczy przedmiotu niniejszej umowy

0m

2m

4m

Apartament