


WEJŚCIE

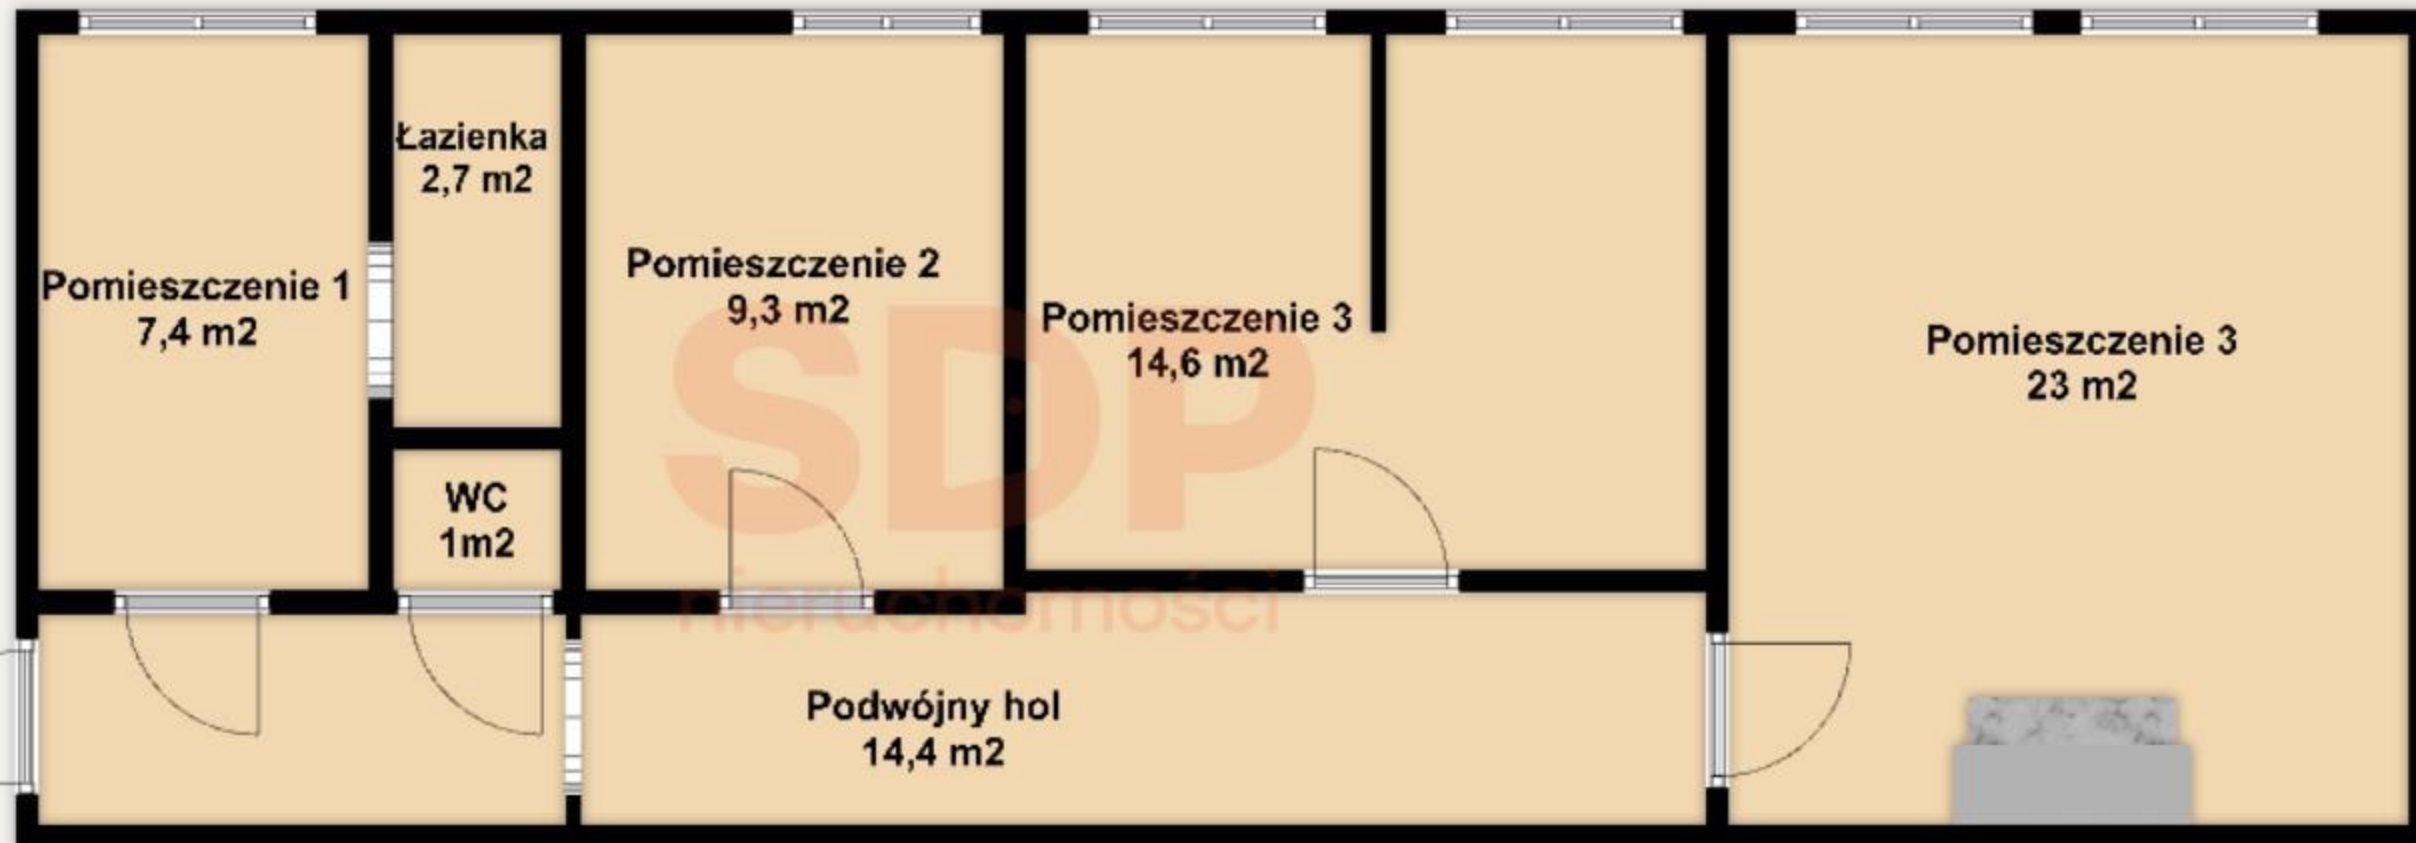

Pomieszczenie 1
7,4 m²

Łazienka
2,7 m²

WC
1 m²

Pomieszczenie 2
9,3 m²

Pomieszczenie 3
14,6 m²

Pomieszczenie 3
23 m²

Podwójny hol
14,4 m²