


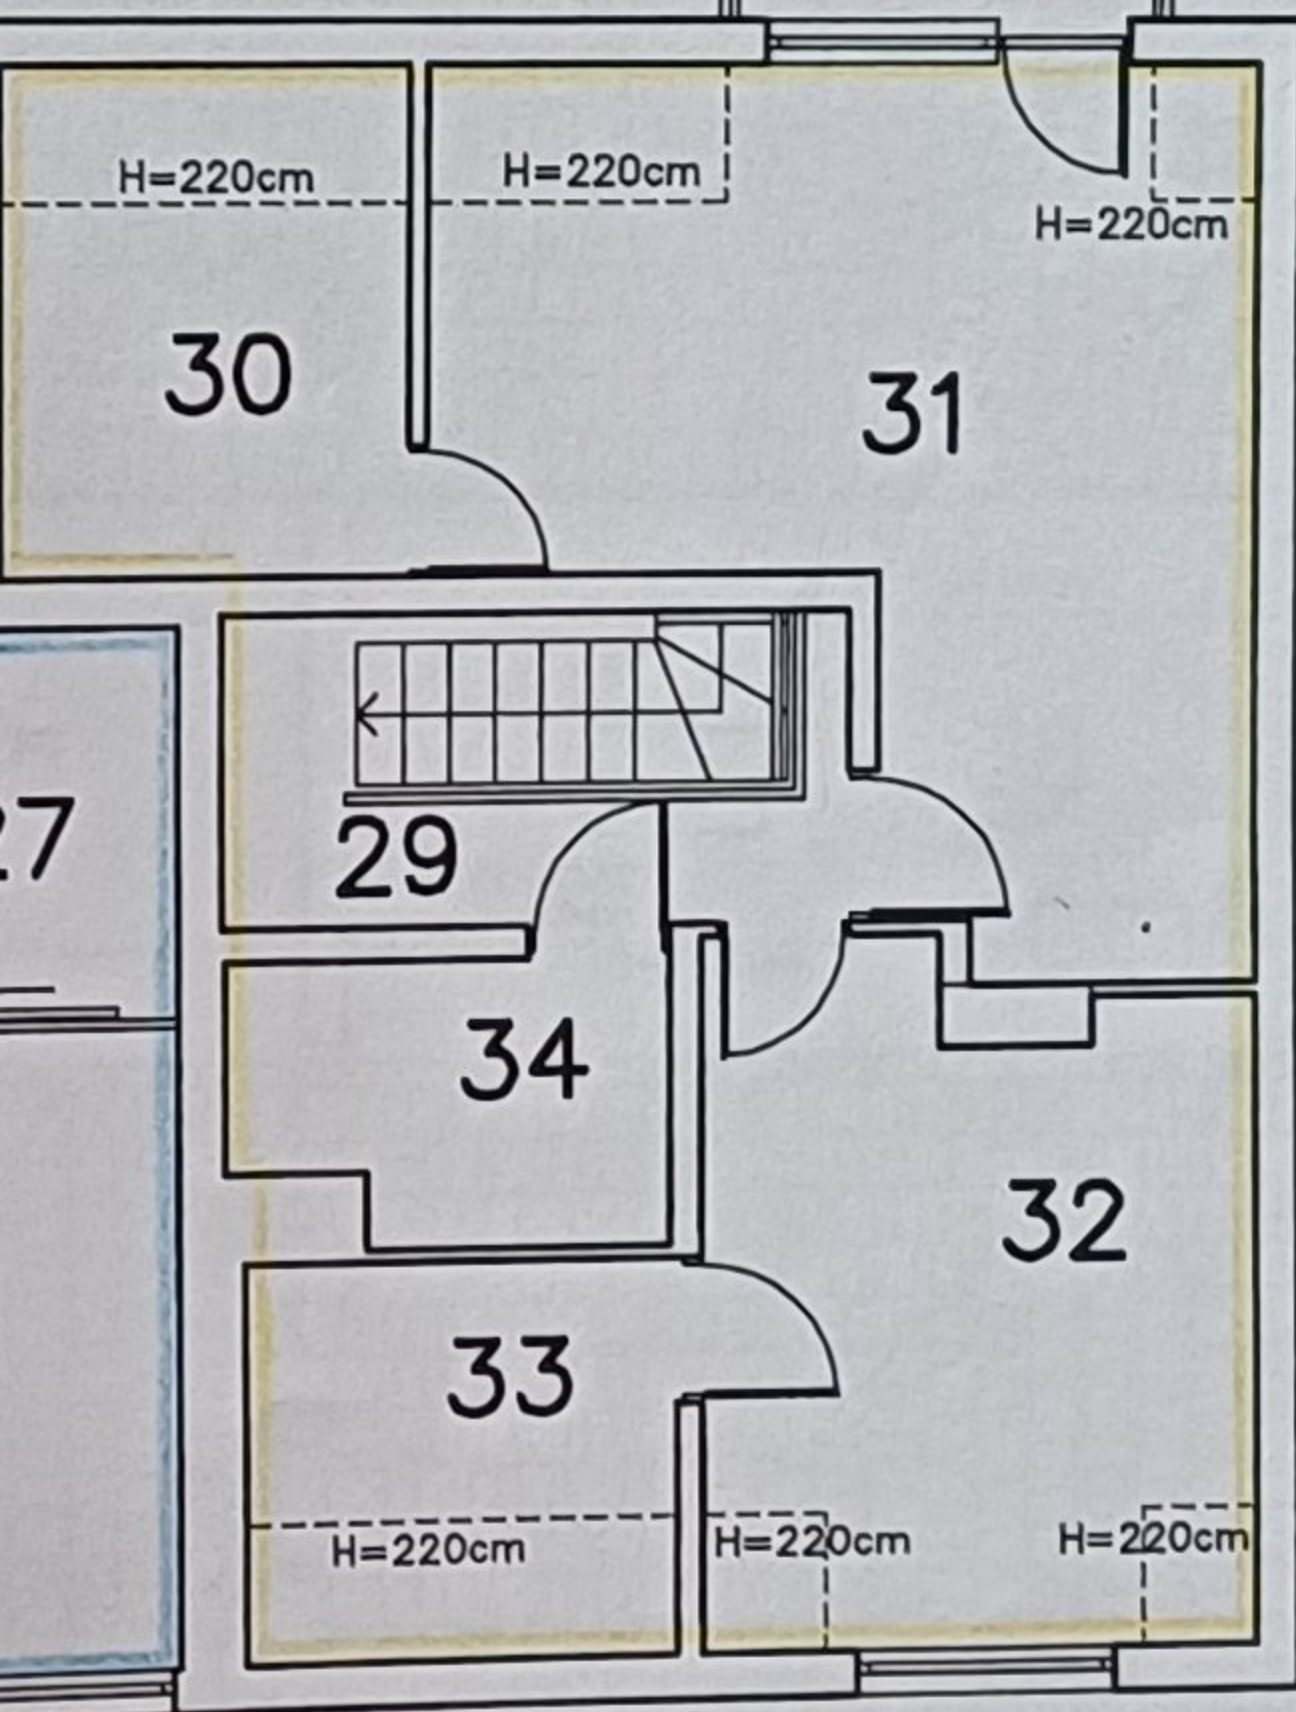

LOKAL NR 4

29 - Przedpokój	-	5,8 m ²
30 - Pokój	-	5,7 m ²
31 - Pokój	-	17,3 m ²
32 - Pokój	-	11,3 m ²
33 - Garderoba	-	4,6 m ²
34 - Łazienka	-	3,7 m ²

Razem - 48,4 m²