


BRACIA
SADURSCY
NIERUCHOMOŚCI

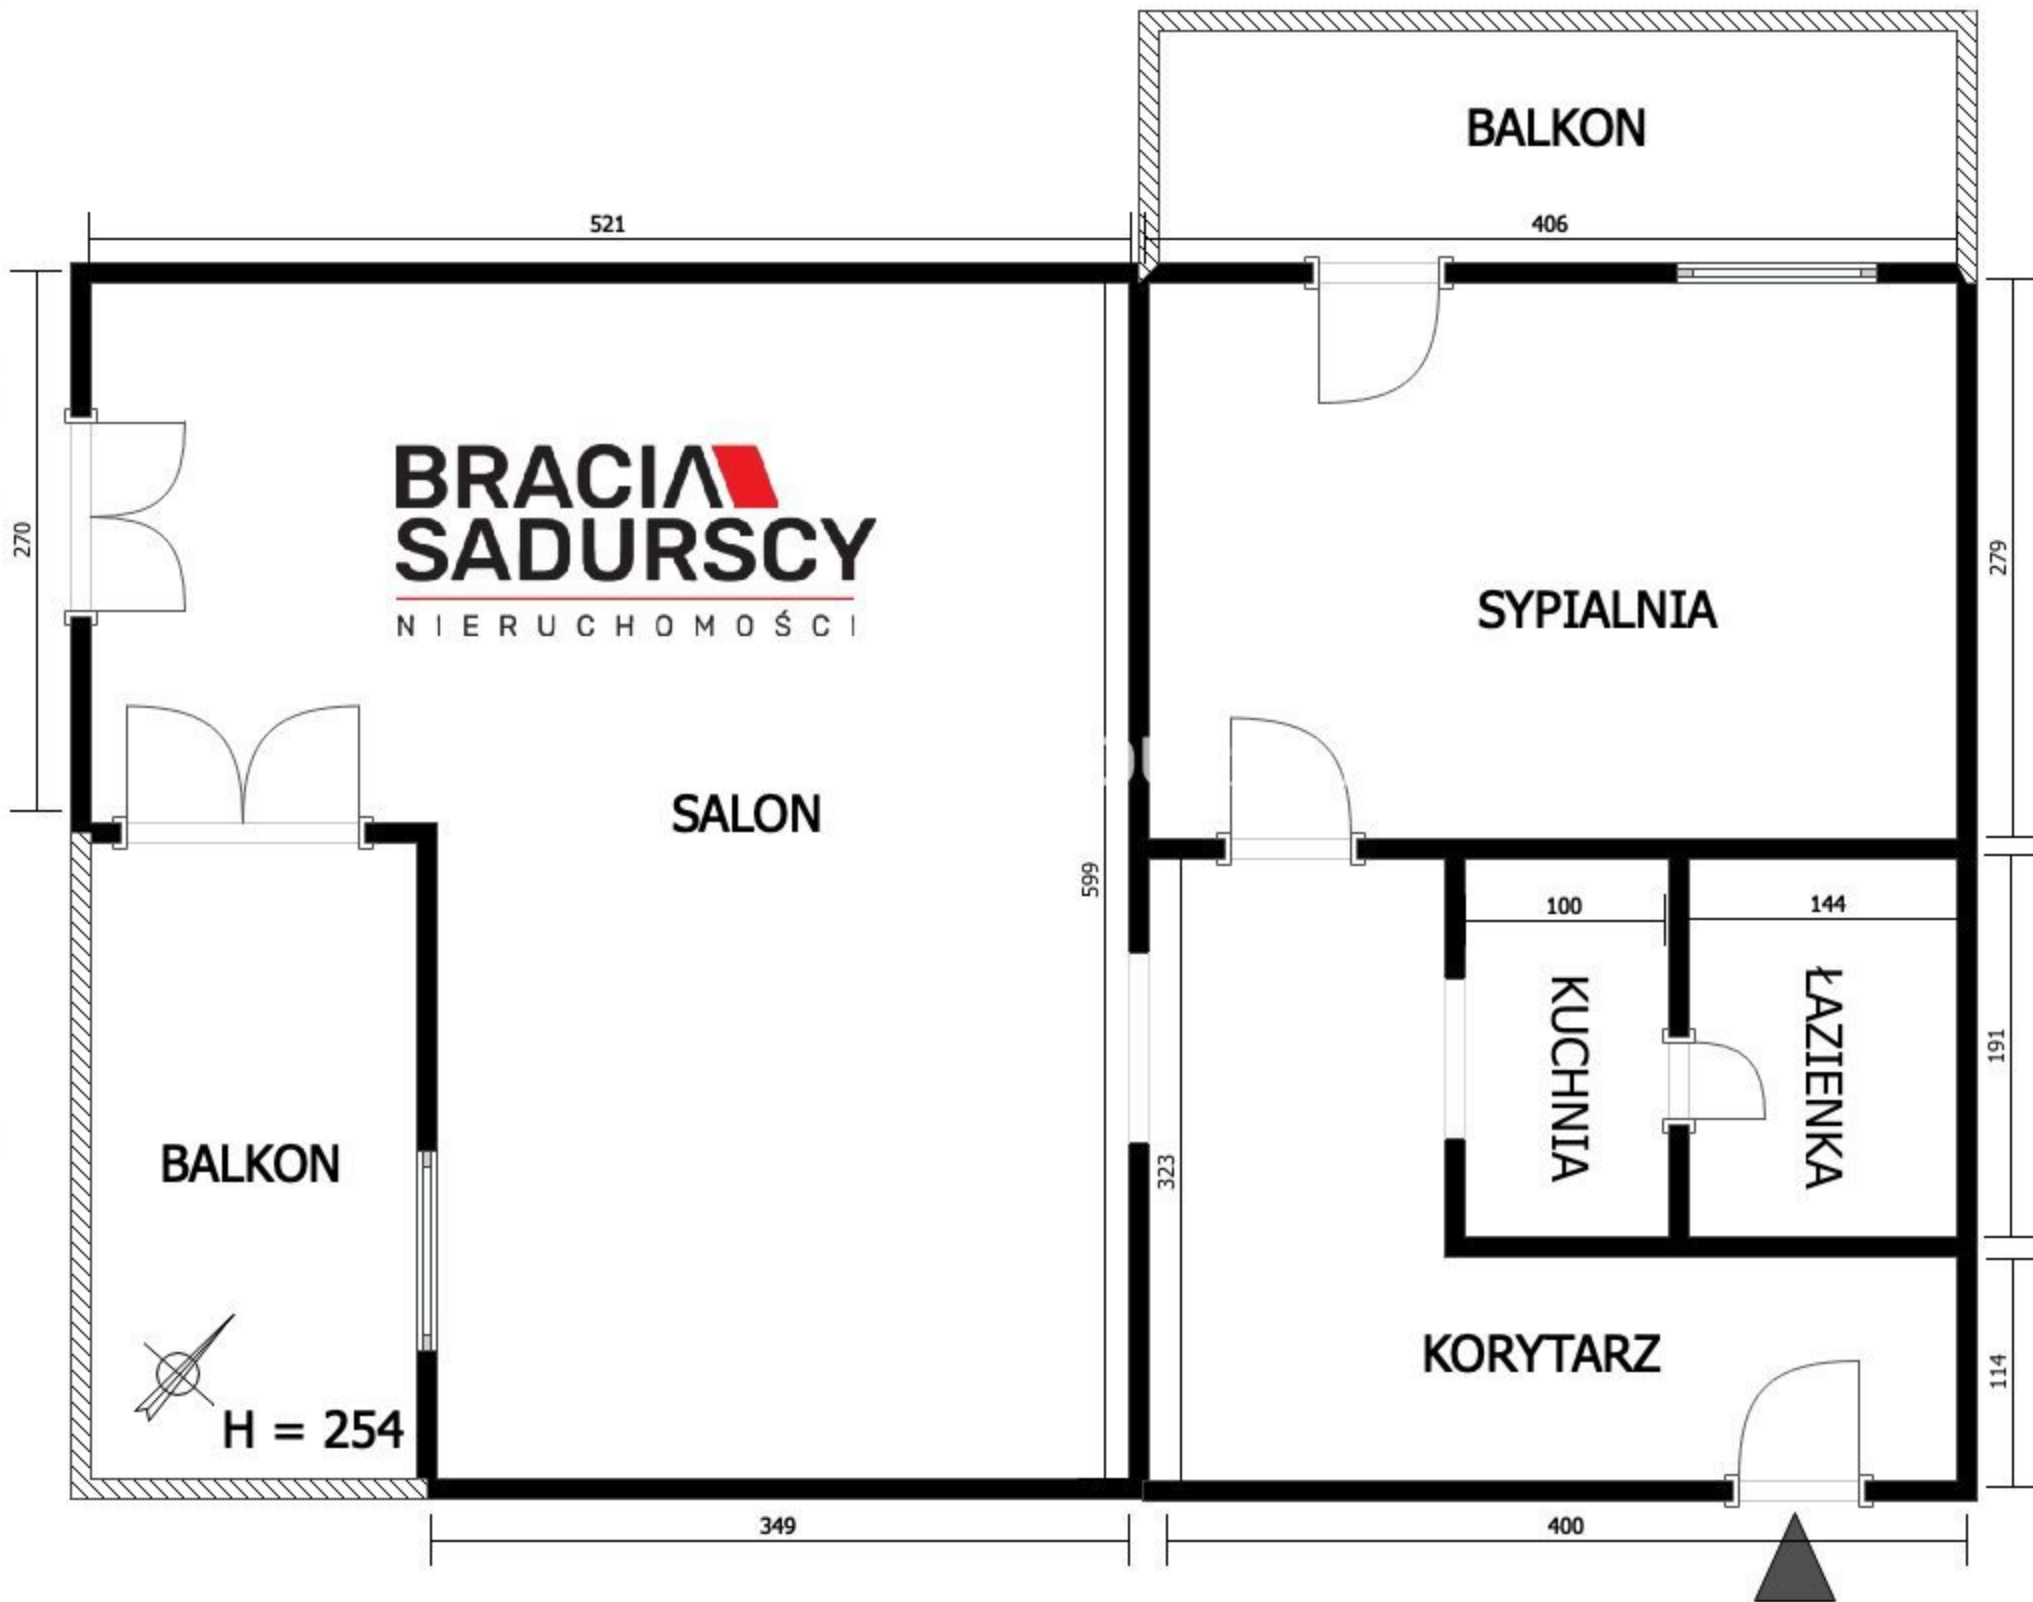

270

521

406

279

SALON

SYPIALNIA

BALKON

H = 254

599

100

144

KUCHNIA

ŁAZIENKA

191

KORYTARZ

323

114

349

400