


lokal 2.C.1.07

**64,99** m<sup>2</sup>

1 piętro


budynek 2

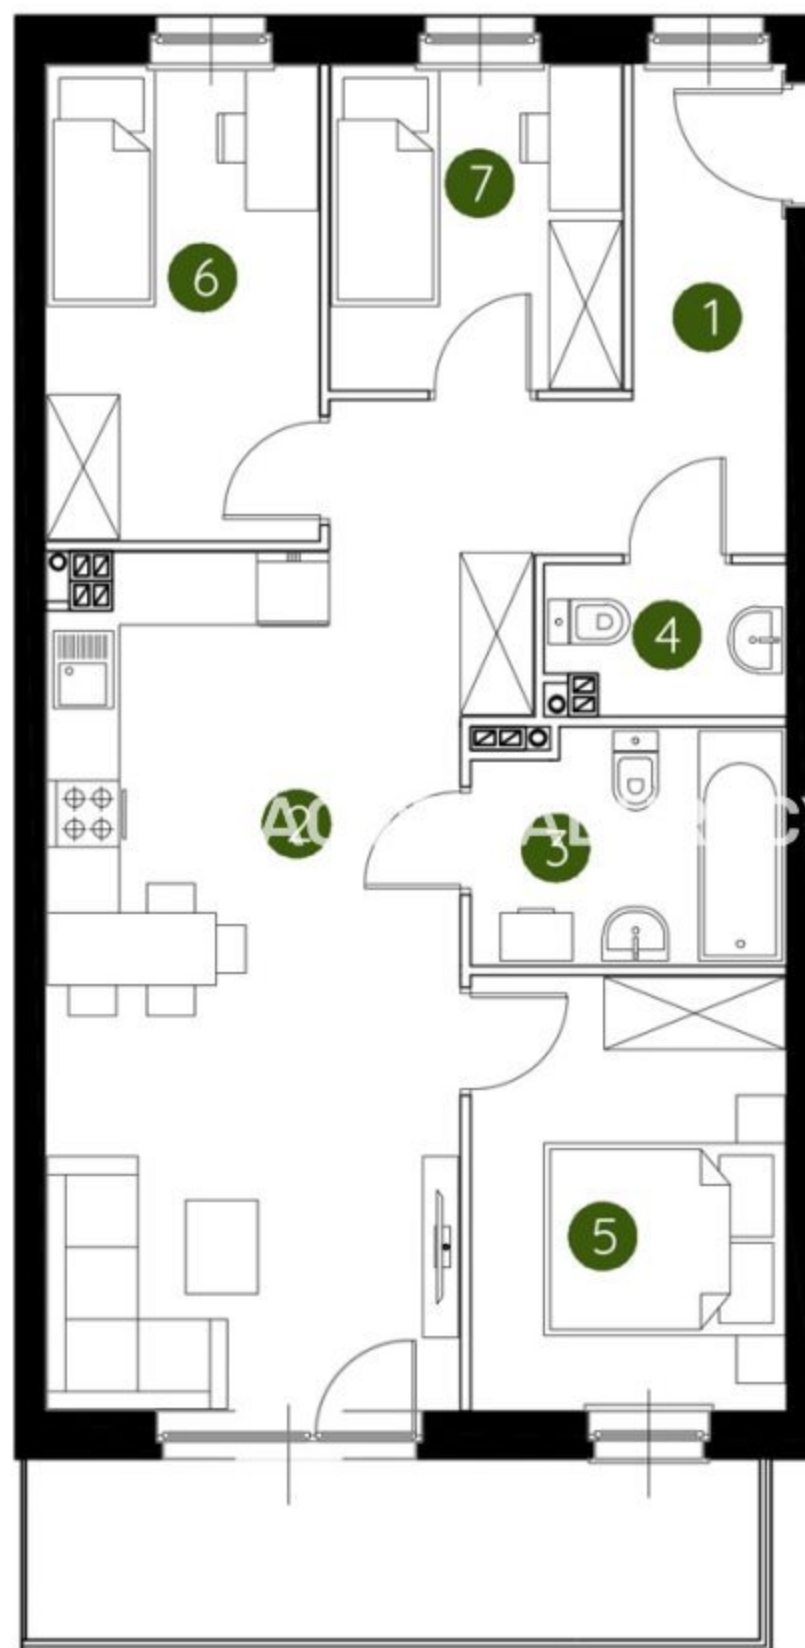

1. przedpokój	8,21 m <sup>2</sup>
2. salon z aneksem kuchennym	24,92 m <sup>2</sup>
3. łazienka	4,89 m <sup>2</sup>
4. wc	2,30 m <sup>2</sup>
5. sypialnia	9,35 m <sup>2</sup>
6. sypialnia	8,85 m <sup>2</sup>
7. sypialnia	6,47 m <sup>2</sup>

**metraż** **64,99 m<sup>2</sup>**

**Schemat kondygnacji**

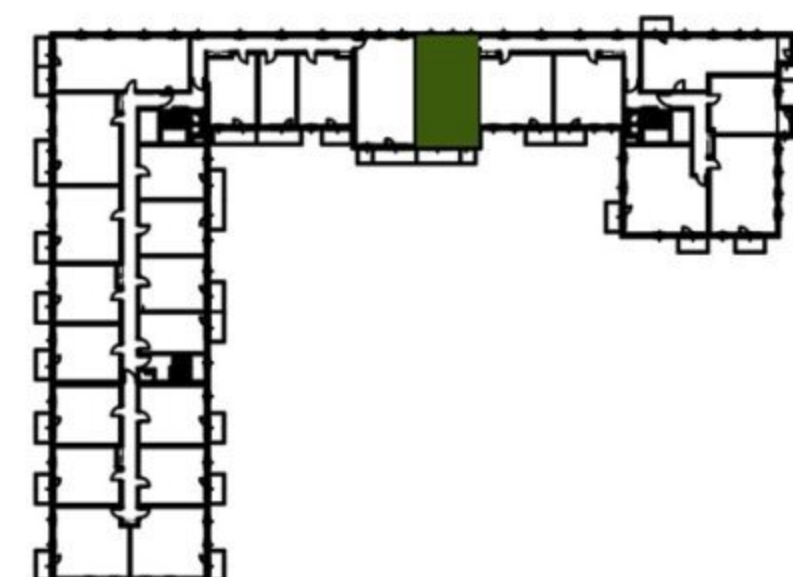

Podziałka podana z tolerancją +/- 5%

UWAGA: Aranżacja lokalu ma charakter poglądowy. Powierzchnia liczona wg PN-ISO 9836. Na etapie projektu wykonawczego i realizacji obiektu mogą wystąpić korekty w powierzchni lokali i układzie ścian, powierzchnia liczona w stanie wykończonym. Do obliczeń przyjęto 1,5cm tynku.