


lokal 2.C.4.01

**60,73 m<sup>2</sup>**

4 piętro

budynek 2

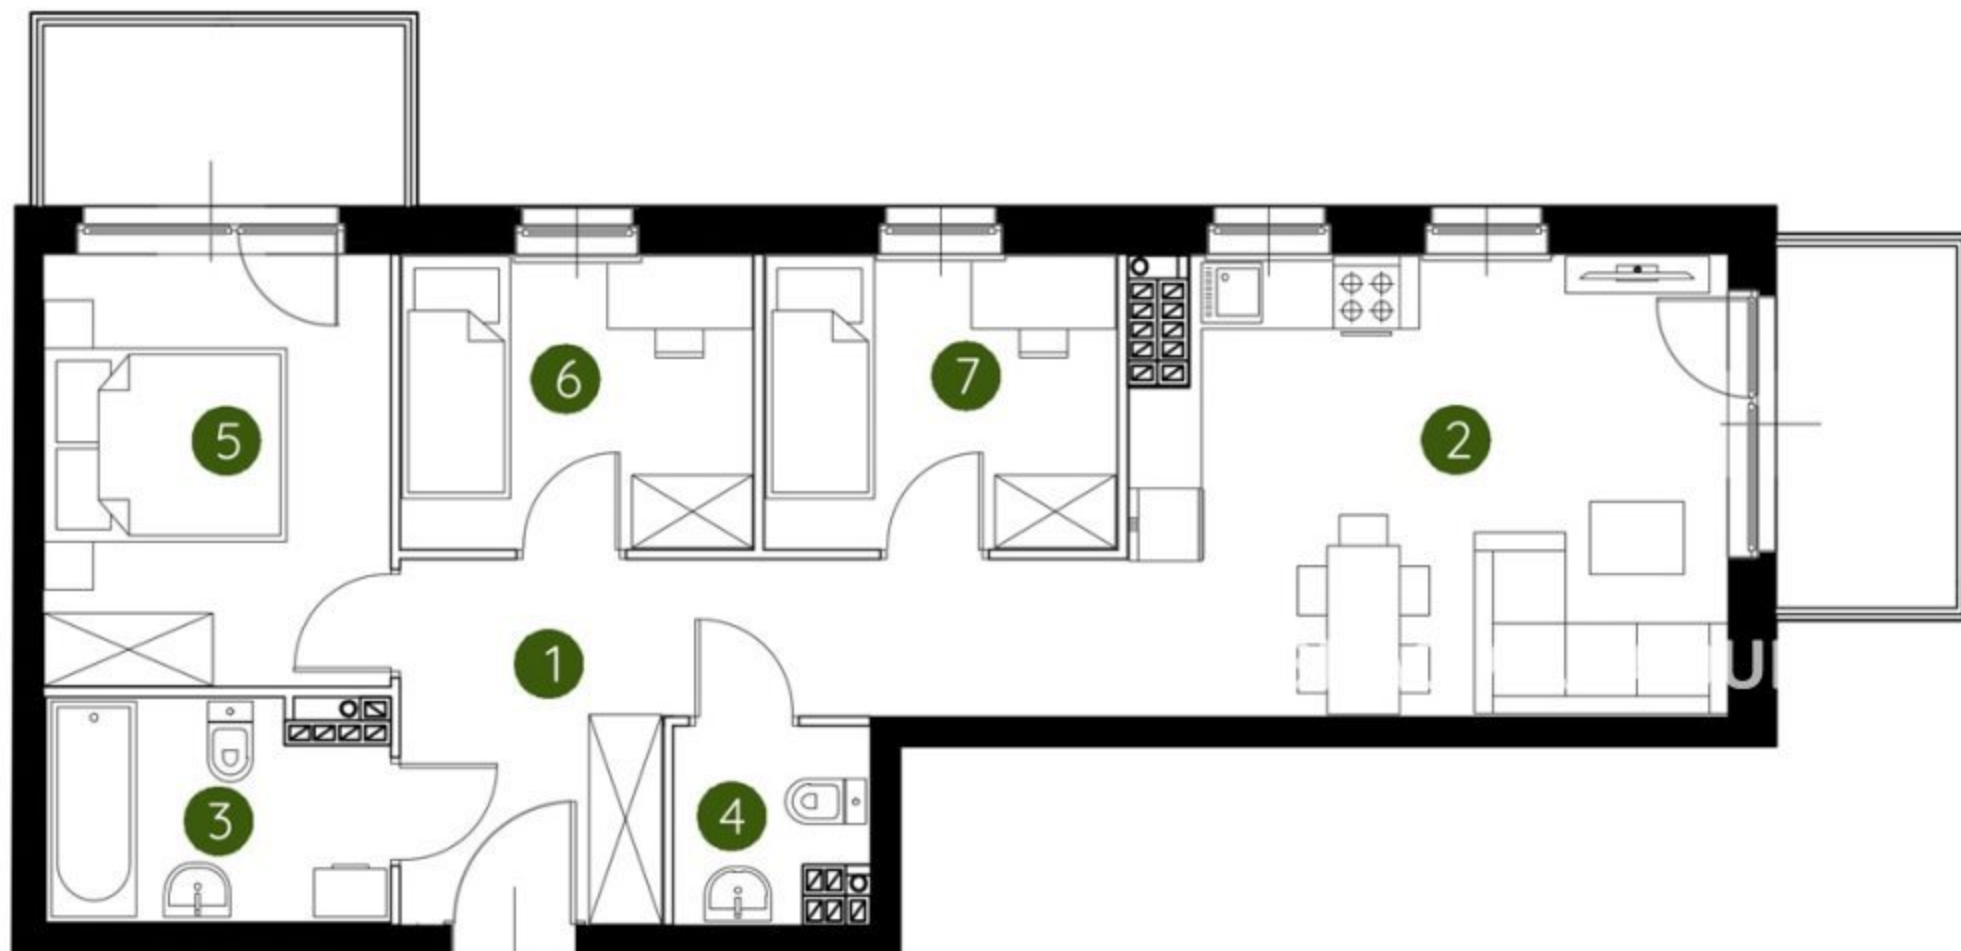

0 1 2 5m

Podziałka podana z tolerancją +/- 5%

1. przedpokój	11,37 m <sup>2</sup>
2. salon z aneksem kuchennym	18,18 m <sup>2</sup>
3. łazienka	4,80 m <sup>2</sup>
4. wc	2,31 m <sup>2</sup>
5. sypialnia	10,11 m <sup>2</sup>
6. sypialnia	6,98 m <sup>2</sup>
7. sypialnia	6,98 m <sup>2</sup>

**metraż 60,73 m<sup>2</sup>**

**Schemat kondygnacji**



UWAGA: Aranżacja lokalu ma charakter poglądowy. Powierzchnia liczona wg PN-ISO 9836. Na etapie projektu wykonawczego i realizacji obiektu mogą wystąpić korekty w powierzchni lokali i układzie ścian, powierzchnia liczona w stanie wykończonym. Do obliczeń przyjęto 1,5cm tynku.