


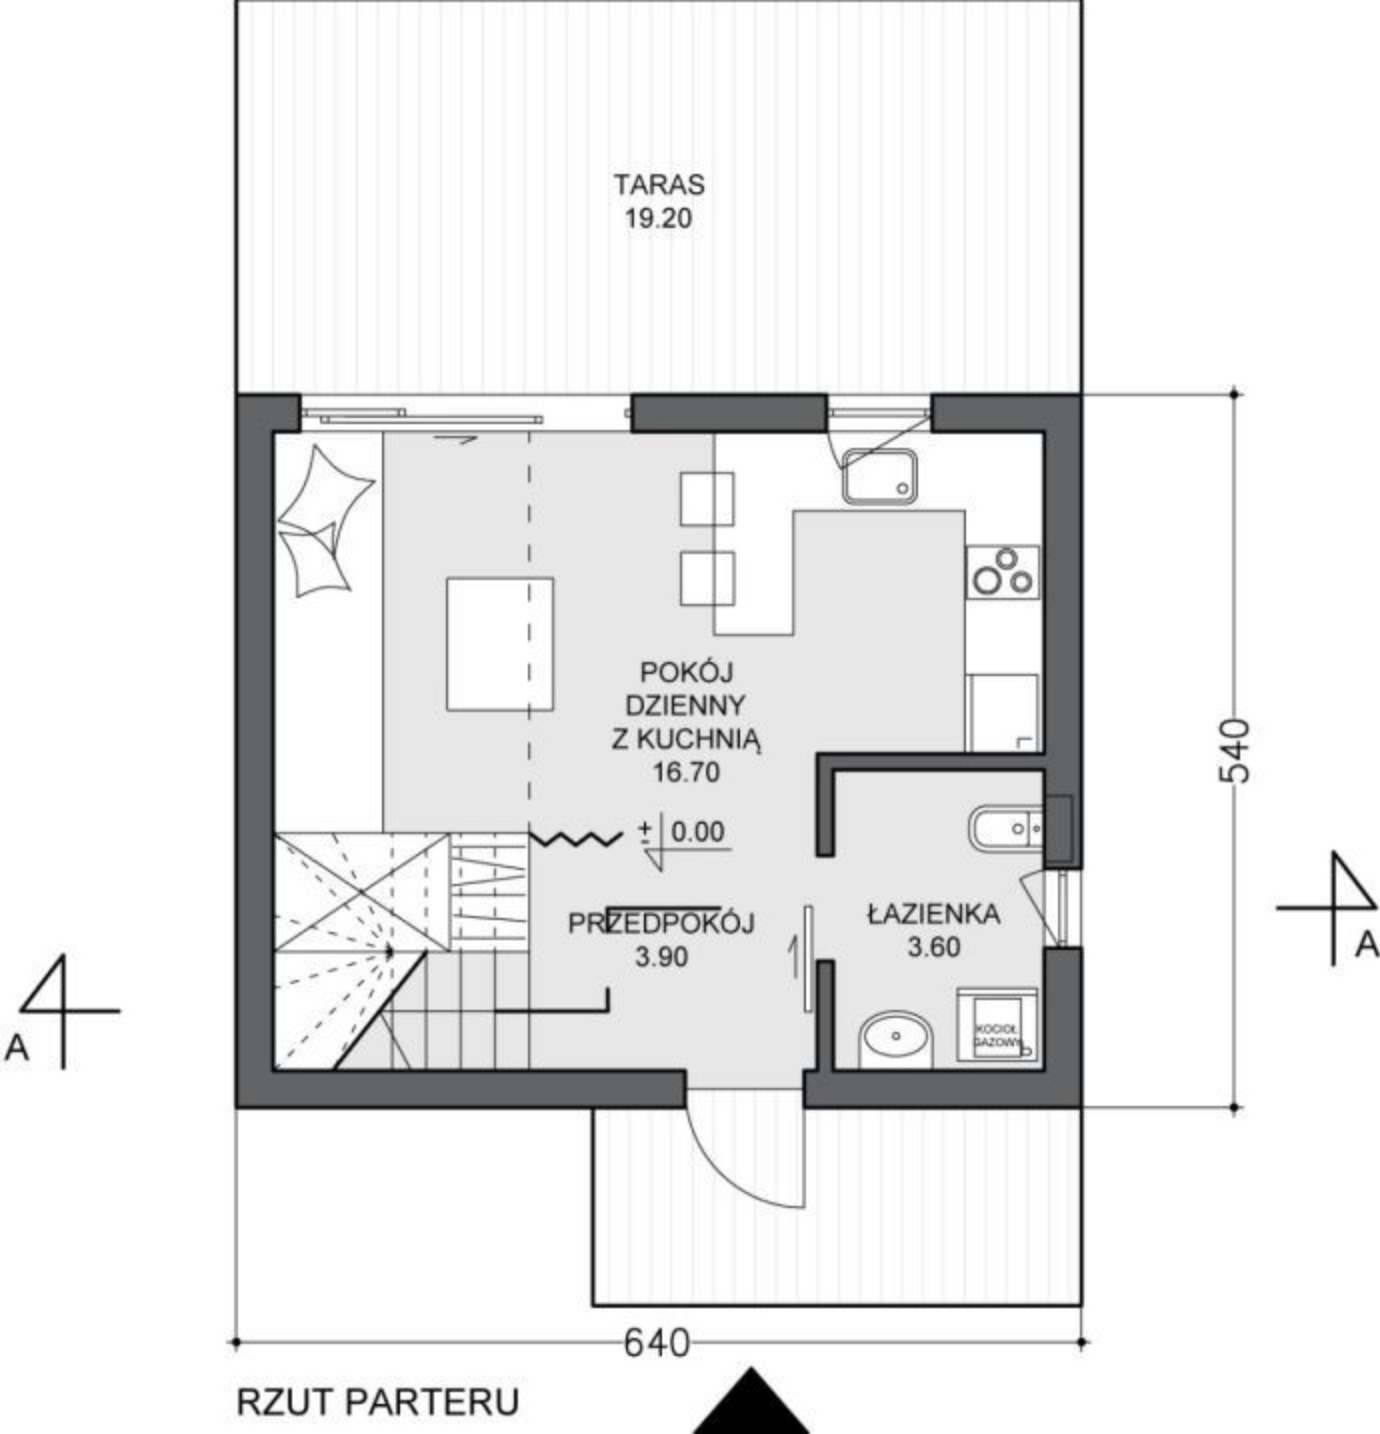

ZESTAWIENIE POMIESZCZEŃ PARERU	
PRZEDPOKÓJ	3.90 m ²
POKÓJ DZIENNY Z KUCHNIĄ	16.70 m ²
ŁAZIENKA	3.60 m ²
RAZEM	24.20 m²