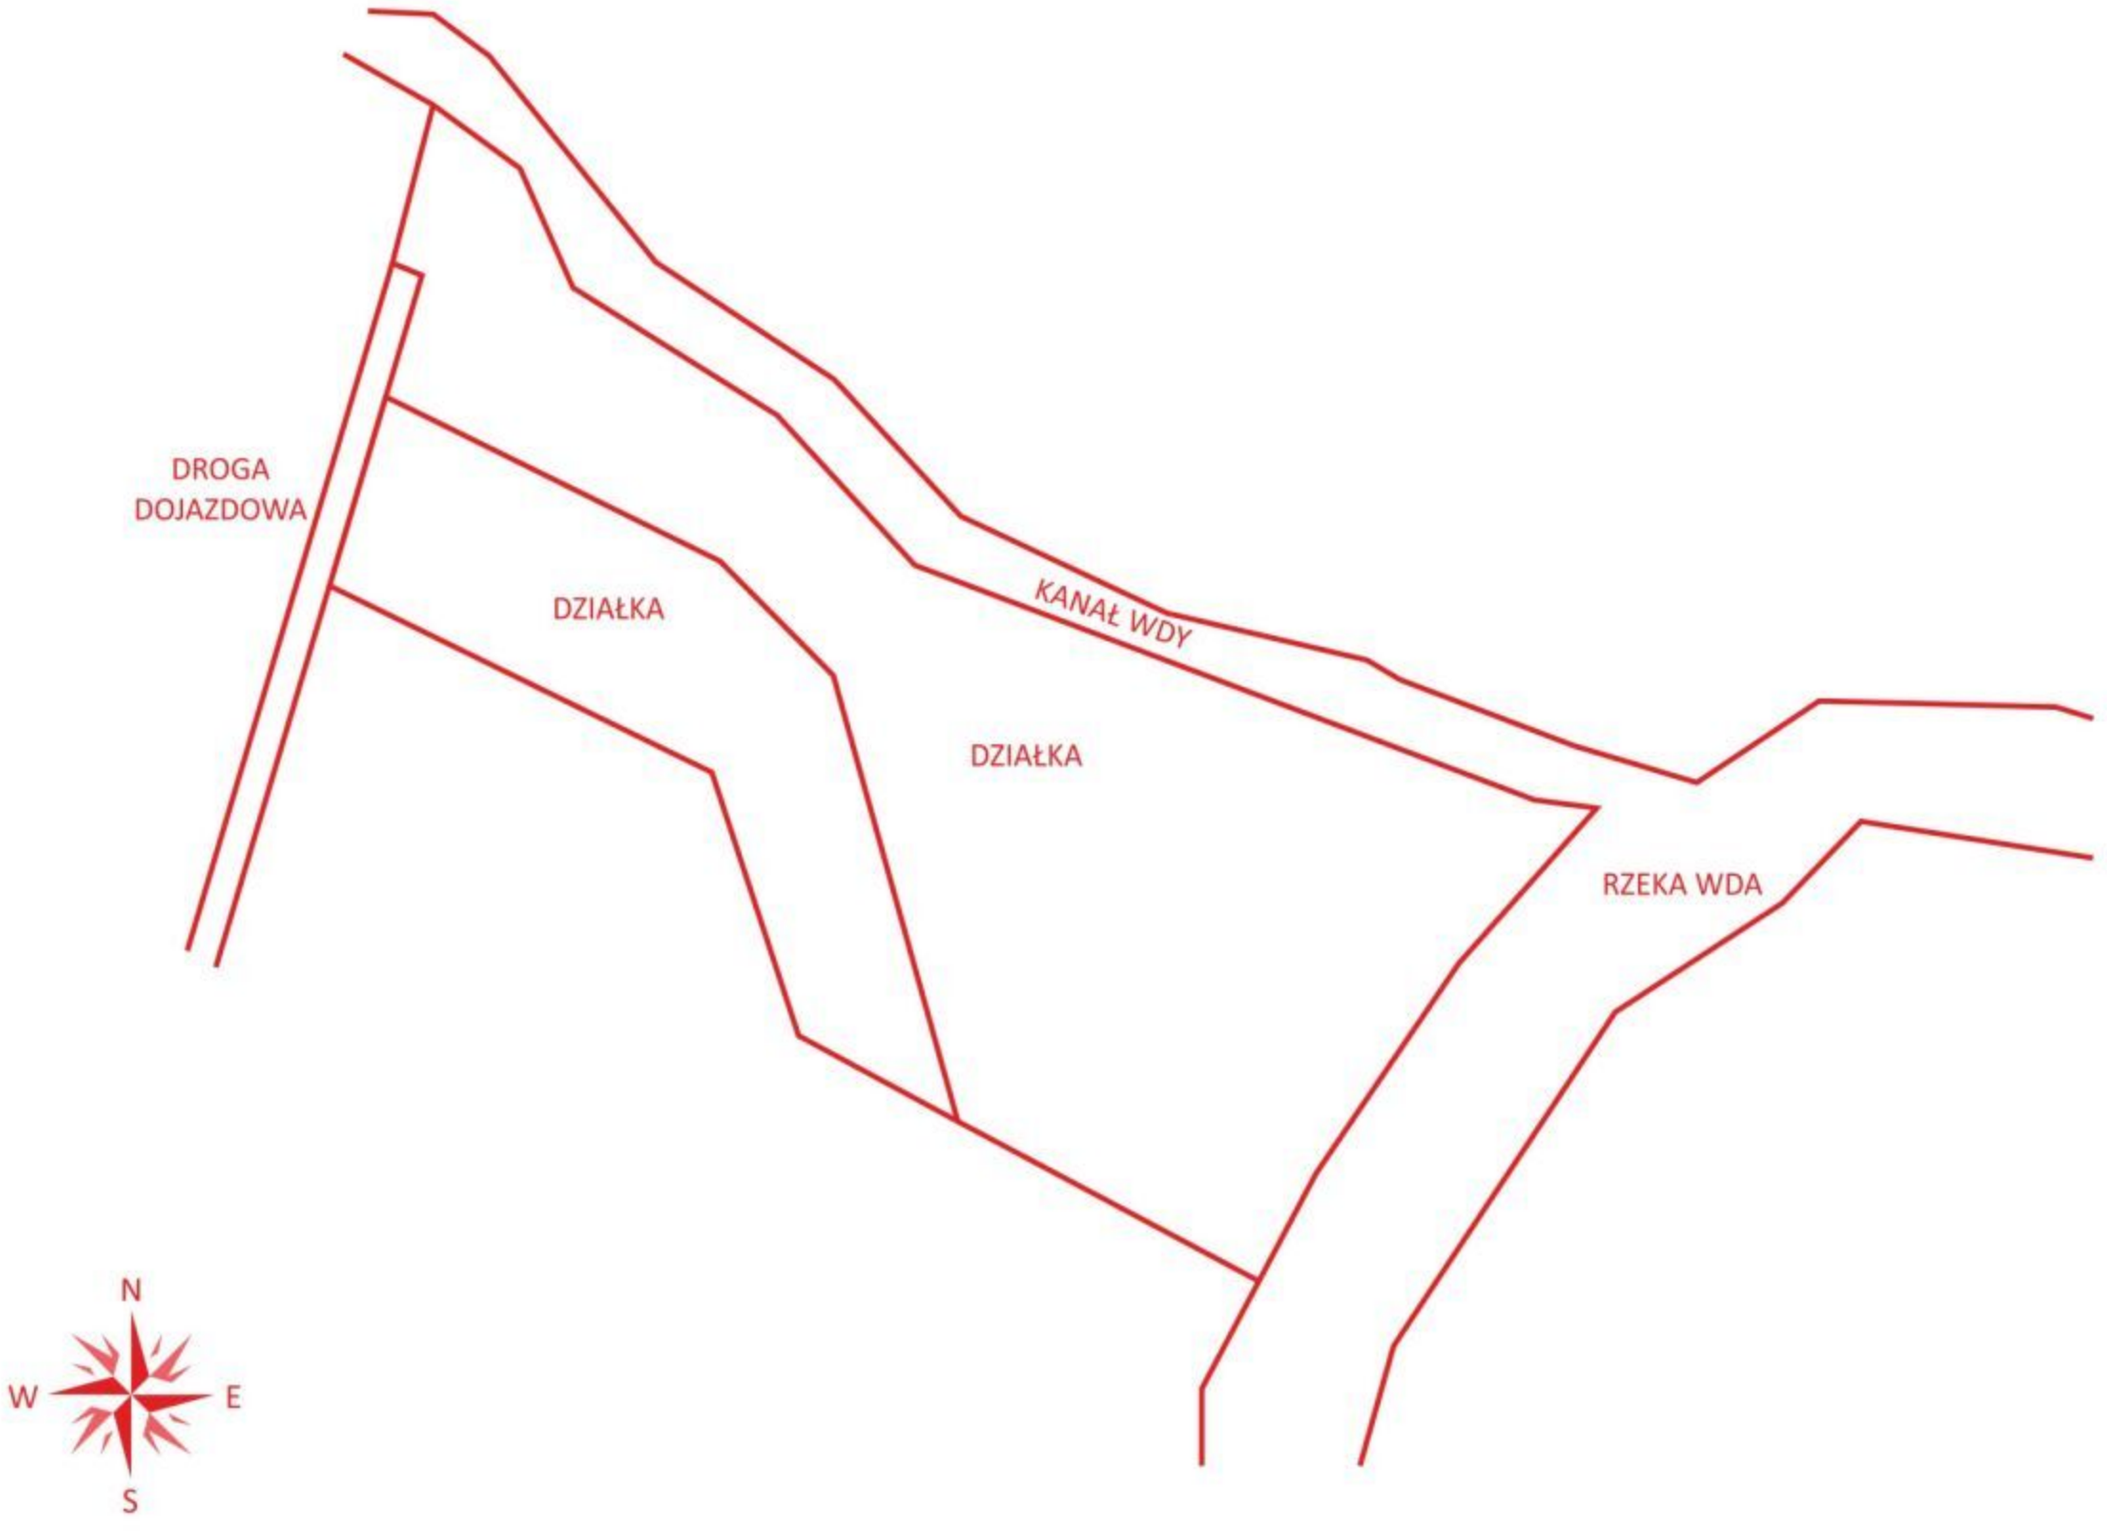
DROGA
DOJAZDOWA
DZIAŁKA
KANAŁ WDY
DZIAŁKA
RZEKA WDA
N
W
E
S