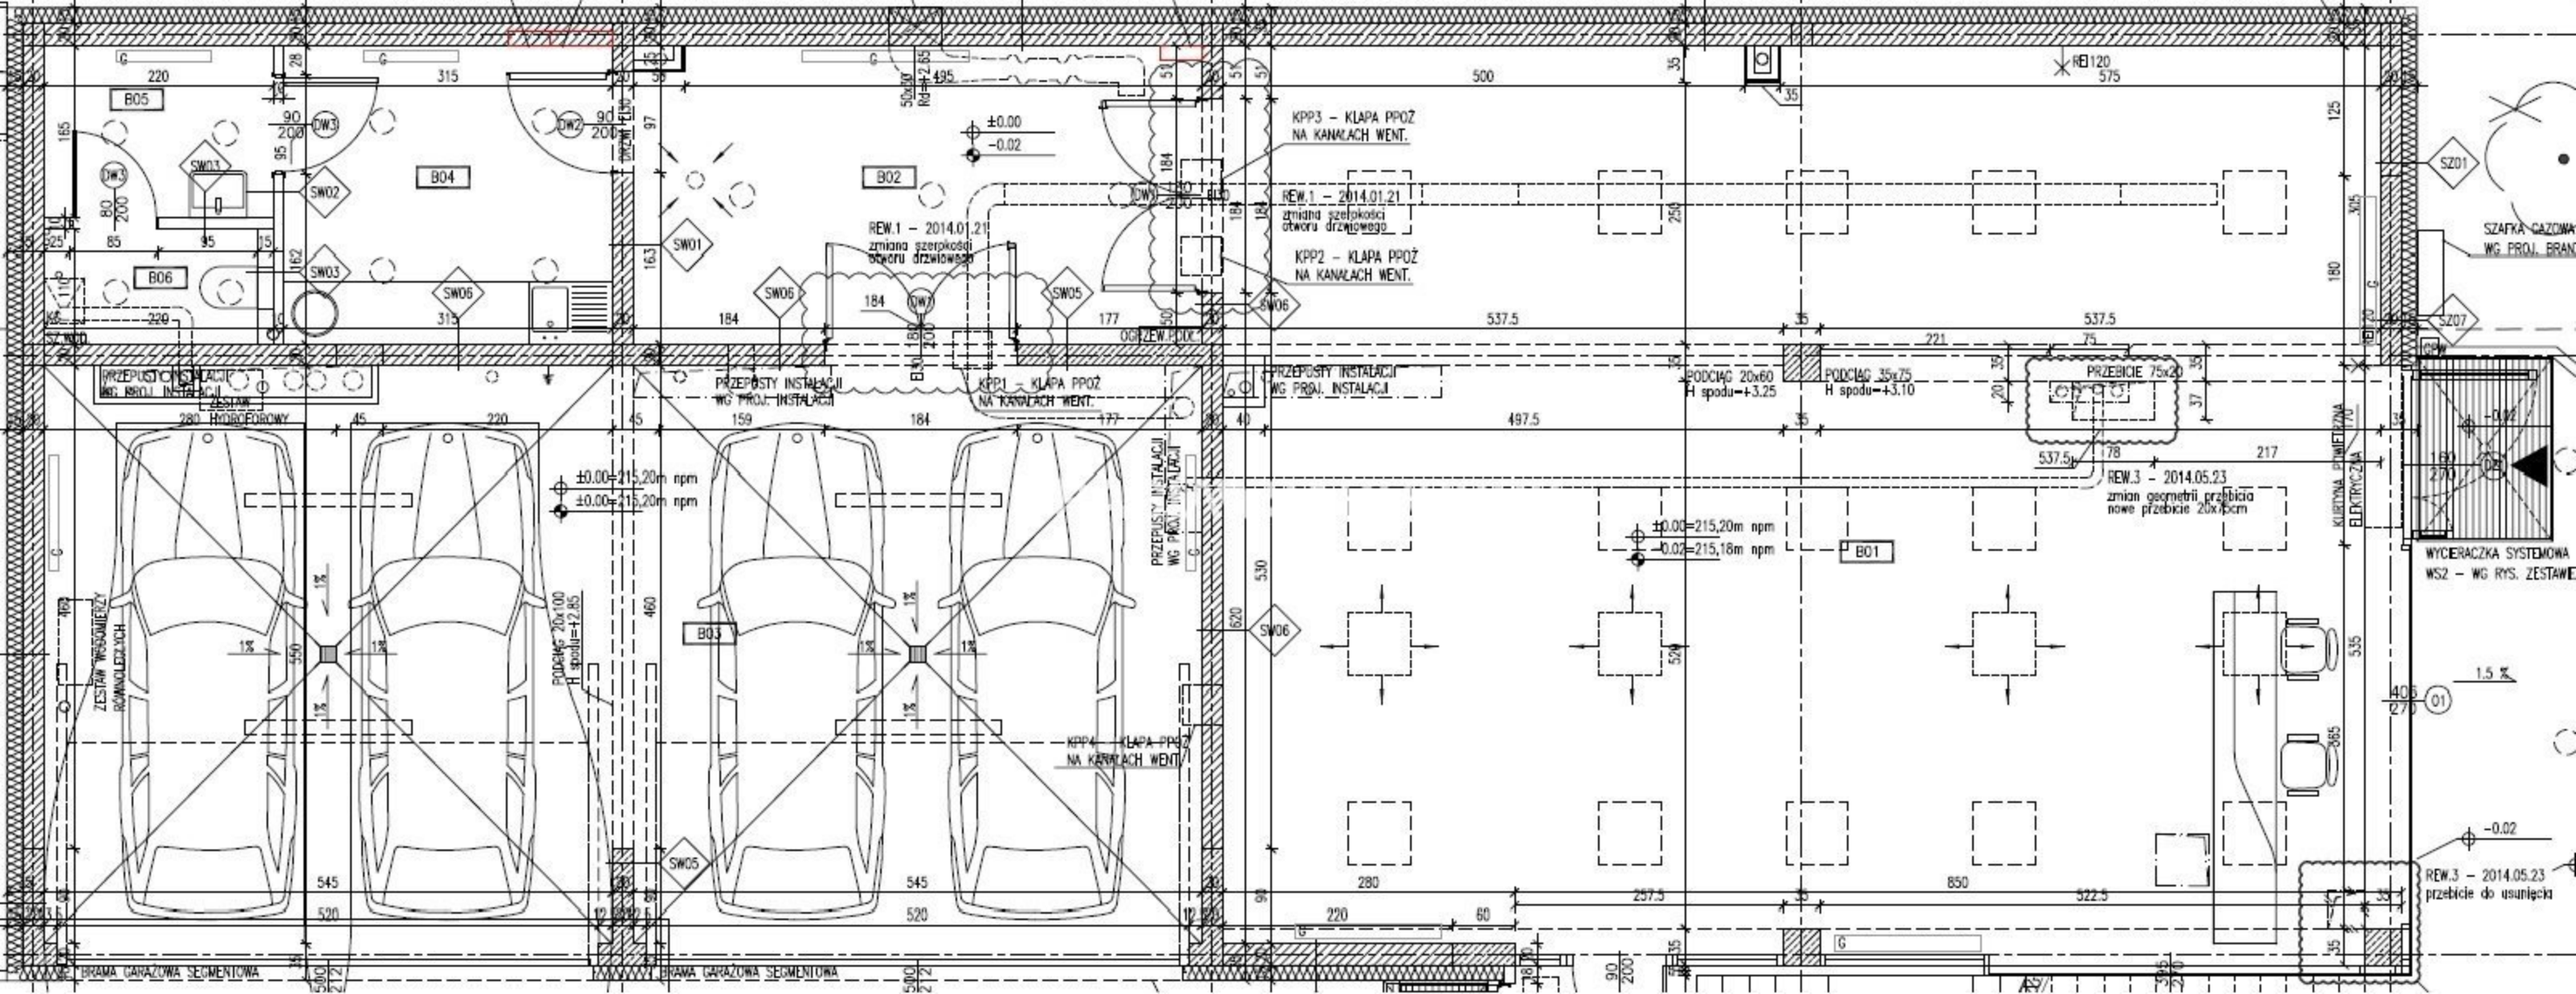
B05
B04
B06
B02
B03
B01
SW01
SW02
SW03
SW05
SW06
DW1
DW2
DW3
REW.1 – 2014.01.21
zmiana szerokości otworu drzwiowego
KPP1 – KLAPA PPOŻ NA KANAŁACH WENT.
KPP2 – KLAPA PPOŻ NA KANAŁACH WENT.
KPP3 – KLAPA PPOŻ NA KANAŁACH WENT.
KPP4 – KLAPA PPOŻ NA KANAŁACH WENT.
PRZEPUSTY INSTALACJI WG PROJ. INSTALACJI
ZESTAW HYDROFOROWY
ZESTAW WODOMIERZY ROWNOLEGŁYCH
±0.00=215,20m npm
±0.00=215,20m npm
-0.02=215,18m npm
PODCIĄG 20x100 H spodu=+2.85
PODCIĄG 20x60 H spodu=+3.25
PODCIĄG 35xZ5 H spodu=+3.10
PRZEBICIE 75x20
REW.3 – 2014.05.23
zmian geometrii przebicia
nowe przebicie 20x75cm
REW.3 – 2014.05.23
przebicie do usunięcia
OGRZEW PODŁ.
KURTYNA POWIETRZNA ELEKTRYCZNA
SZAFKA GAZOWA WG PROJ. BRAN
WYCIERACZKA SYSTEMOWA
WS2 – WG RYS. ZESTAW
1.5 %
-0.02
BRAMA GARAŻOWA SEGMENTOWA
BRAMA GARAŻOWA SEGMENTOWA