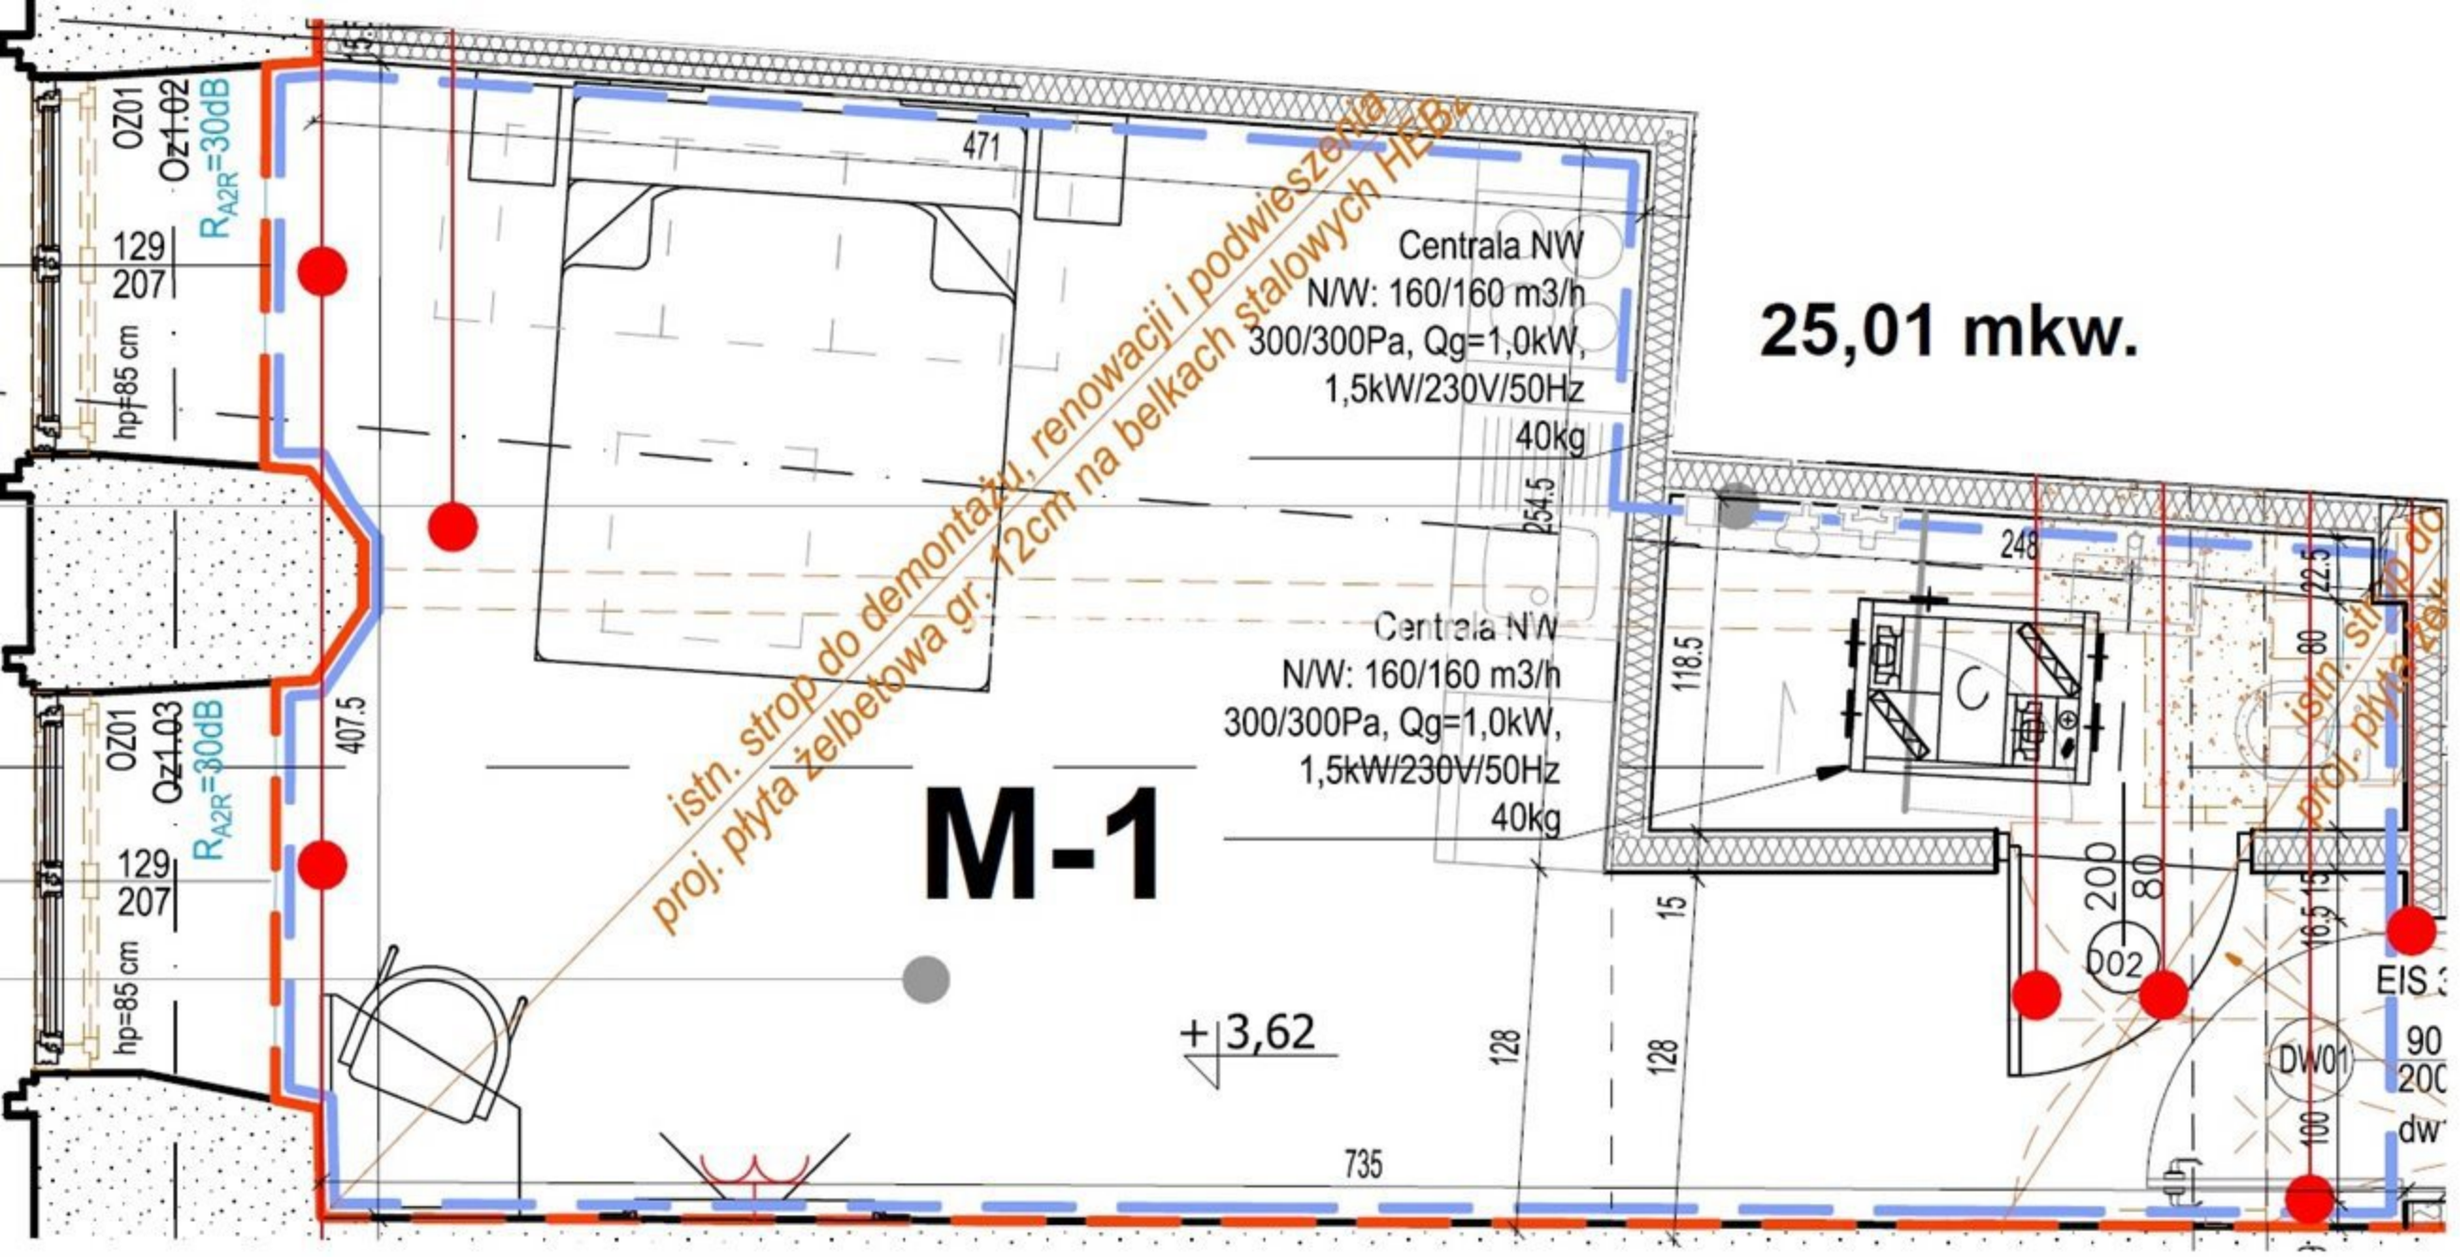
25,01 mkw.
M-1
Centrala NW
N/W: 160/160 m3/h
300/300Pa, Qg=1,0kW,
1,5kW/230V/50Hz
40kg
Centrala NW
N/W: 160/160 m3/h
300/300Pa, Qg=1,0kW,
1,5kW/230V/50Hz
40kg
istn. strop do demontażu, renowacji i podwieszenia
proj. płyta żelbetowa gr. 12cm na belkach stalowych HEB
istn. strop do
proj. płyta żel
OZ01
Oz1.02
R_{A2R}=30dB
OZ01
Oz1.03
R_{A2R}=30dB
129
207
hp=85 cm
471
407.5
254.5
248
118.5
22.5
80
200
80
15
16.5
15
128
128
735
+3,62
D02
DW01
EIS
90
200
100