


lokal 2.C.0.07

**65,13** m<sup>2</sup>

parter

budynek 2

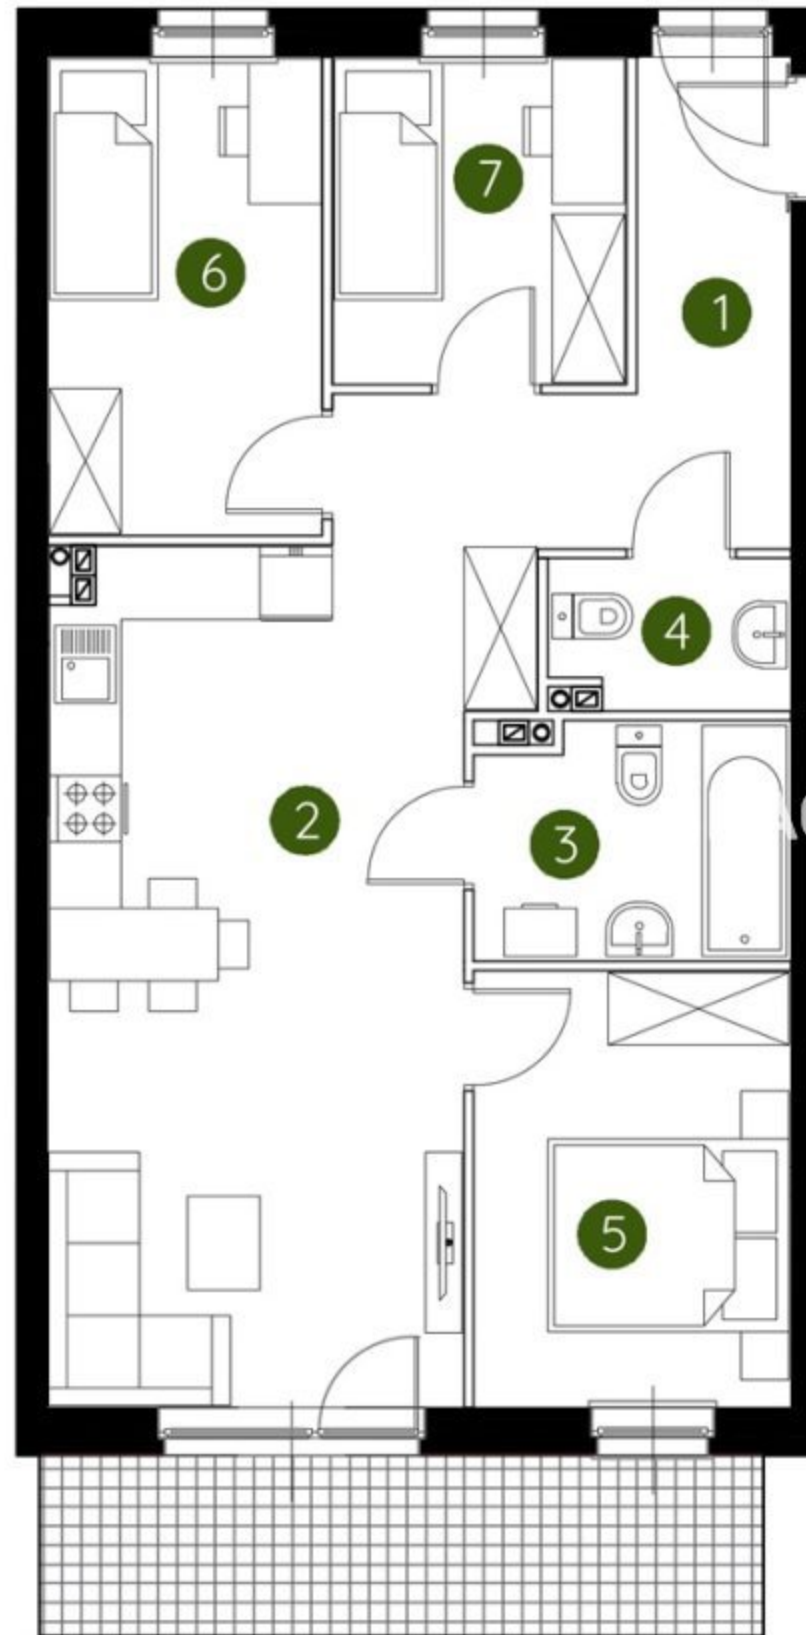


0 1 2 5m

Podziałka podana z tolerancją +/- 5%

1. przedpokój	8,21 m <sup>2</sup>
2. salon z aneksem kuchennym	25,02 m <sup>2</sup>
3. łazienka	4,89 m <sup>2</sup>
4. wc	2,34 m <sup>2</sup>
5. sypialnia	9,35 m <sup>2</sup>
6. sypialnia	8,85 m <sup>2</sup>
7. sypialnia	6,47 m <sup>2</sup>
<b>metraż</b>	<b>65,13 m<sup>2</sup></b>

**Schemat kondygnacji**

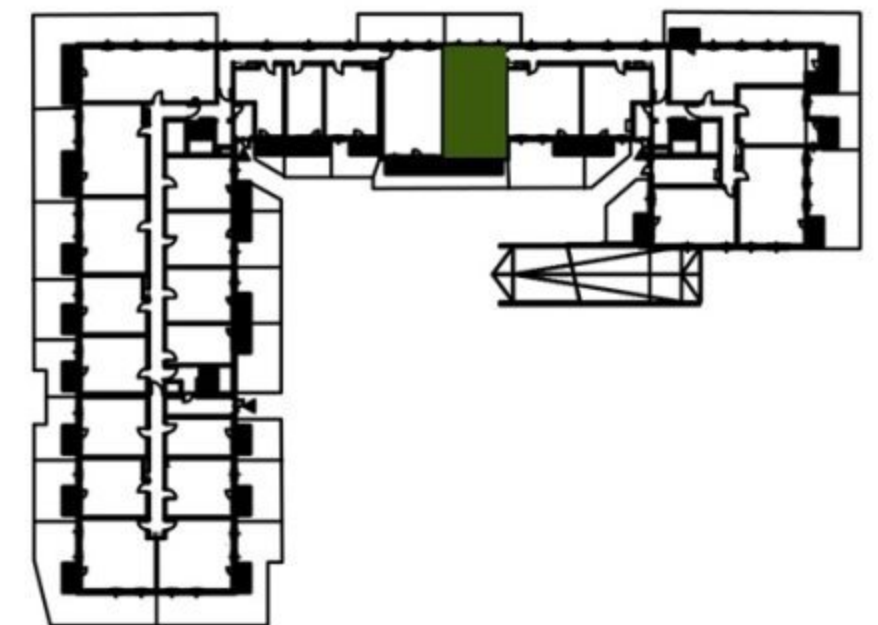

UWAGA: Aranżacja lokalu ma charakter poglądowy. Powierzchnia liczona wg PN-ISO 9836. Na etapie projektu wykonawczego i realizacji obiektu mogą wystąpić korekty w powierzchni lokali i układzie ścian, powierzchnia liczona w stanie wykończonym. Do obliczeń przyjęto 1,5cm tynku.