


lokal 2.C.2.07

**64,74 m<sup>2</sup>**


2 piętro

budynek 2

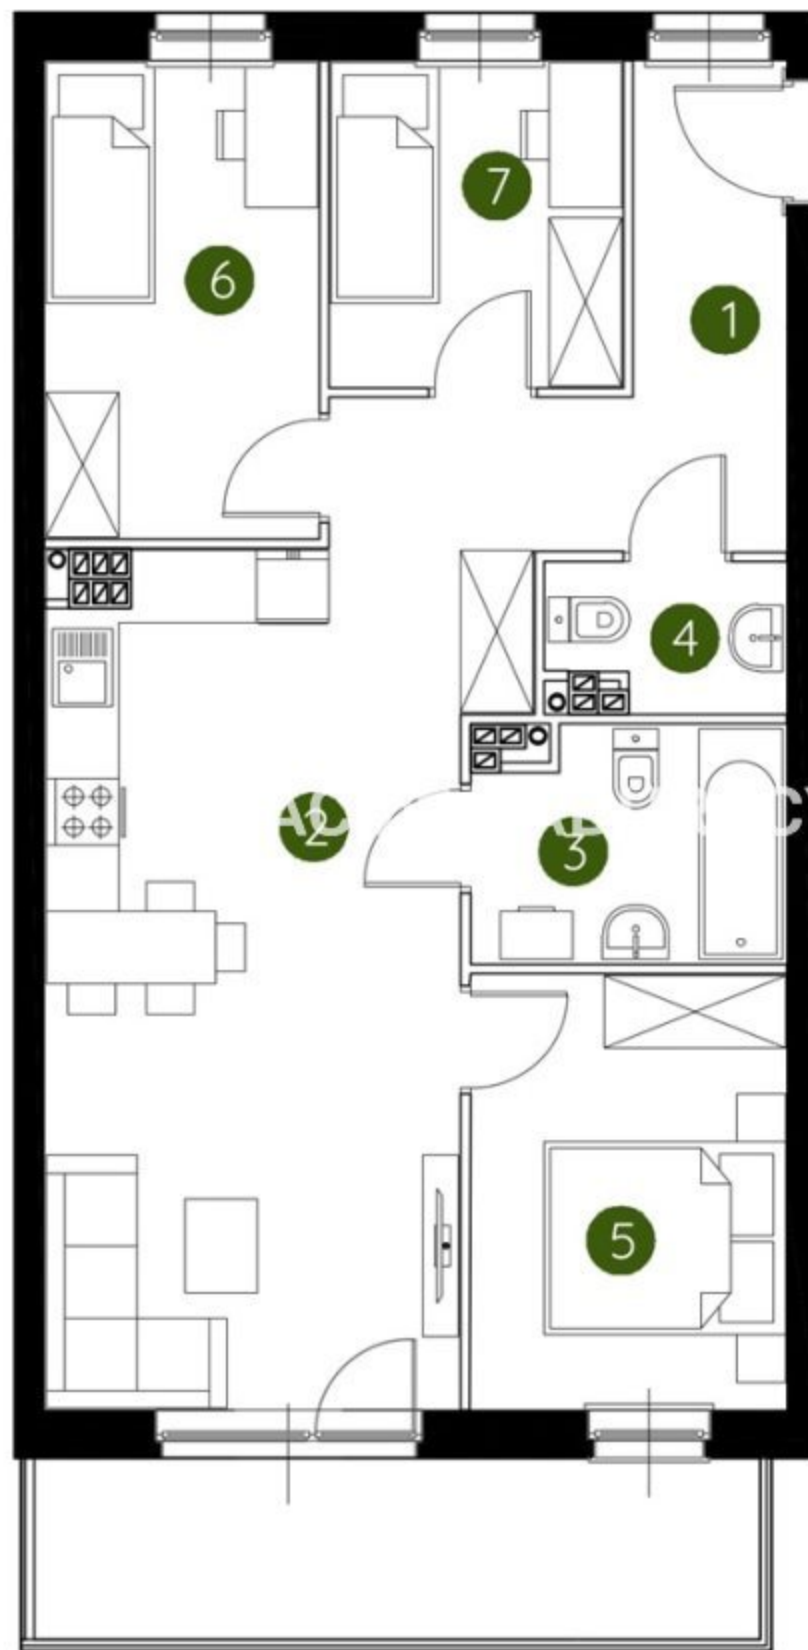

|                              |                            |
|------------------------------|----------------------------|
| 1. przedpokój                | 8,21 m <sup>2</sup>        |
| 2. salon z aneksem kuchennym | 24,85 m <sup>2</sup>       |
| 3. łazienka                  | 4,80 m <sup>2</sup>        |
| 4. wc                        | 2,21 m <sup>2</sup>        |
| 5. sypialnia                 | 9,35 m <sup>2</sup>        |
| 6. sypialnia                 | 8,85 m <sup>2</sup>        |
| 7. sypialnia                 | 6,47 m <sup>2</sup>        |
| <b>metraż</b>                | <b>64,74 m<sup>2</sup></b> |

**Schemat kondygnacji**

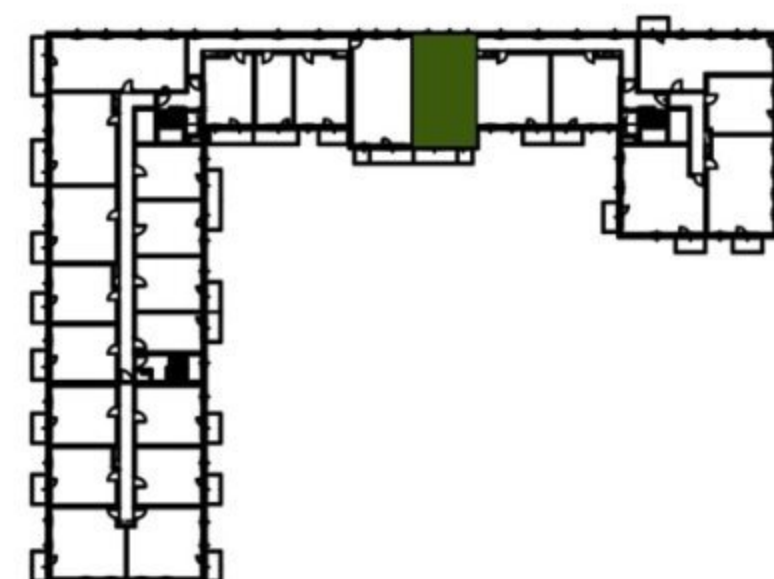

0 1 2 5m

Podziałka podana z tolerancją +/- 5%

UWAGA: Aranżacja lokalu ma charakter poglądowy. Powierzchnia liczona wg PN-ISO 9836. Na etapie projektu wykonawczego i realizacji obiektu mogą wystąpić korekty w powierzchni lokali i układzie ścian, powierzchnia liczona w stanie wykończonym. Do obliczeń przyjęto 1,5cm tynku.