


lokal 1.C.0.04

**73,40 m<sup>2</sup>**


parter

budynek 1

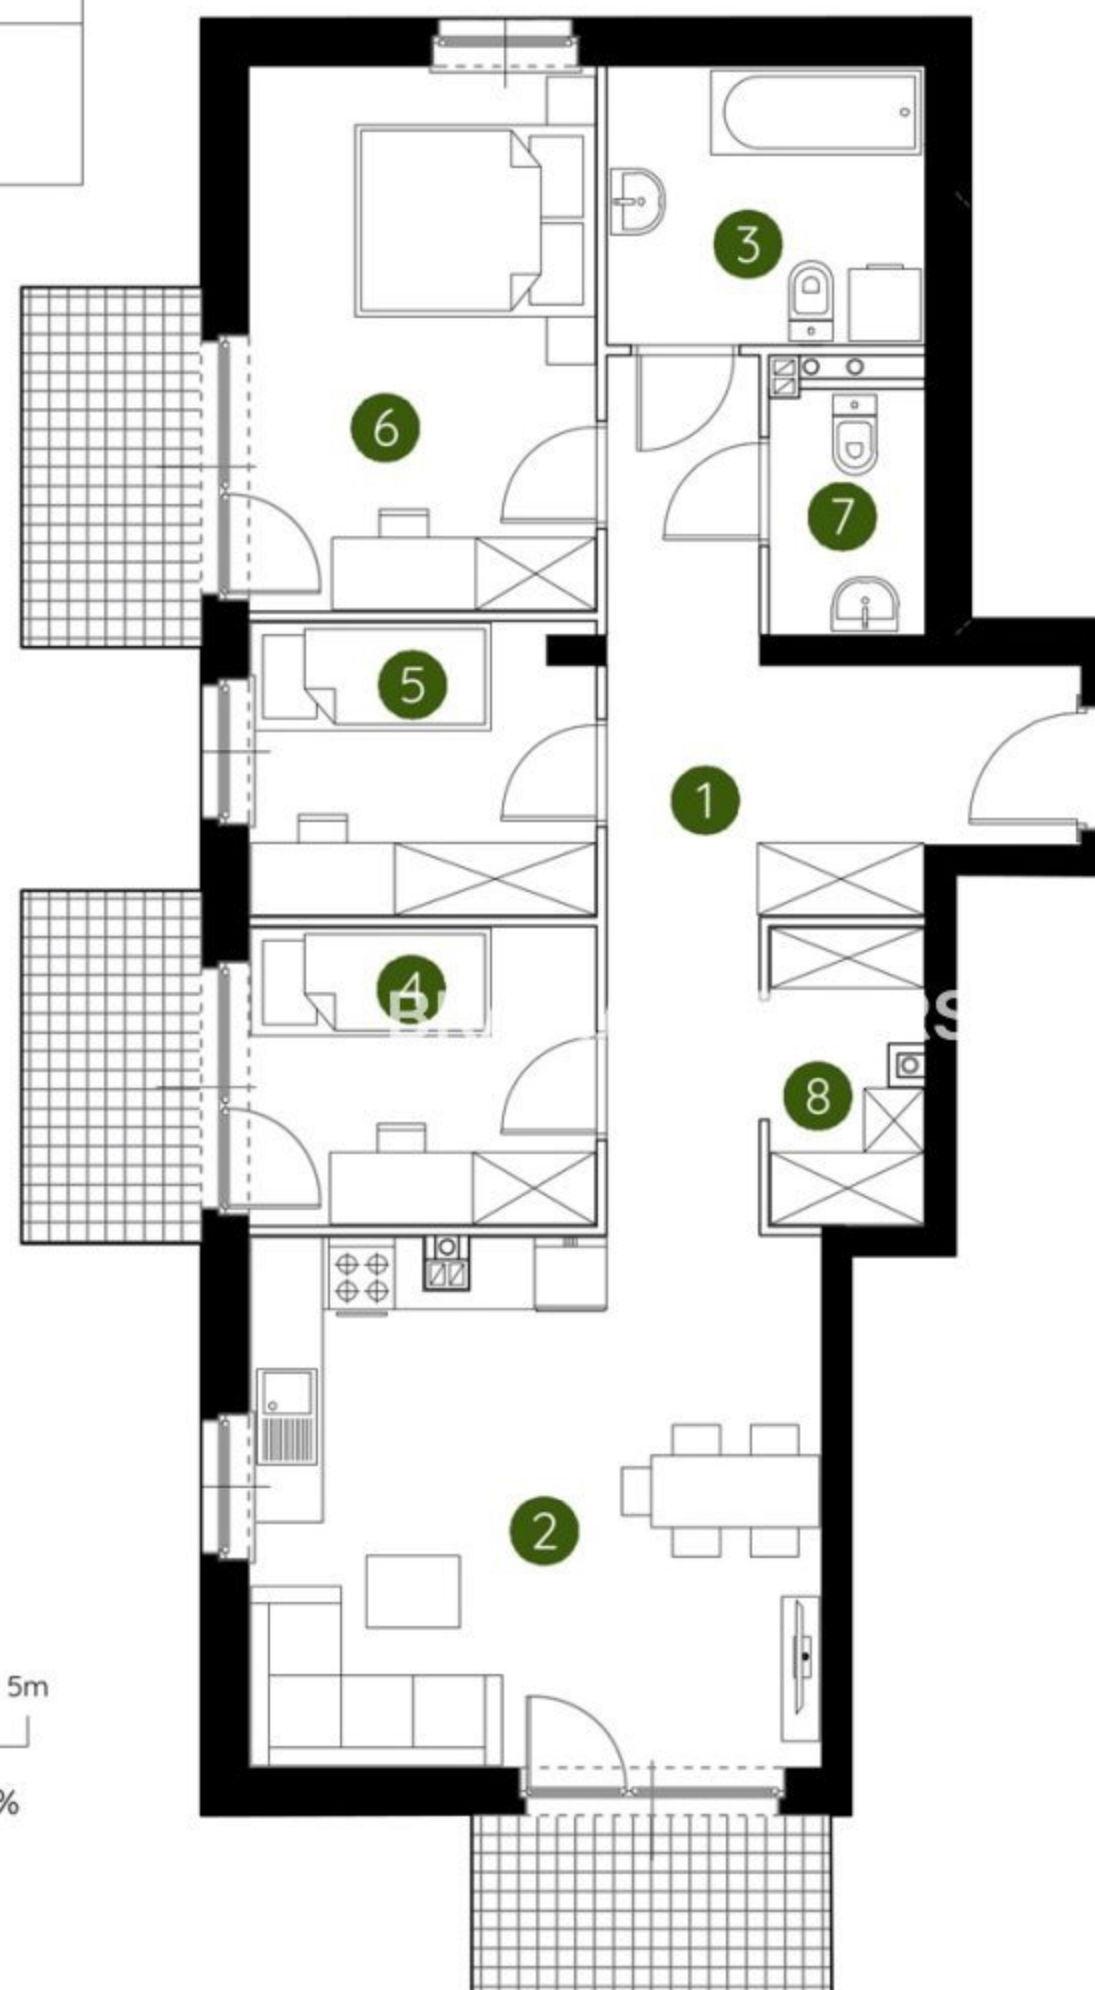

1. przedpokój	13,95 m <sup>2</sup>
2. salon z aneksem kuchennym	20,75 m <sup>2</sup>
3. łazienka	6,05 m <sup>2</sup>
4. sypialnia	7,09 m <sup>2</sup>
5. sypialnia	6,89 m <sup>2</sup>
6. sypialnia	12,98 m <sup>2</sup>
7. wc	2,56 m <sup>2</sup>
8. garderoba	3,13 m <sup>2</sup>
<b>metraż</b>	<b>73,40 m<sup>2</sup></b>

#### Schemat kondygnacji

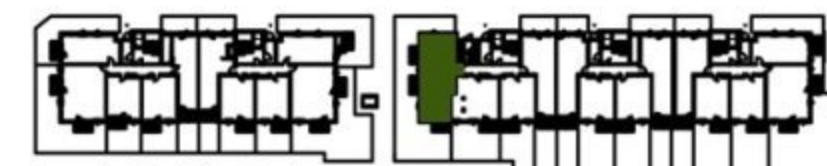

0 1 2 5m

Podziałka podana z tolerancją +/- 5%

UWAGA: Aranżacja lokalu ma charakter poglądowy. Powierzchnia liczona wg PN-ISO 9836. Na etapie projektu wykonawczego i realizacji obiektu mogą wystąpić korekty w powierzchni lokali i układzie ścian, powierzchnia liczona w stanie wykończonym. Do obliczeń przyjęto 1,5cm tynku.