


lokal 1.B.1.05

**51,73** m<sup>2</sup>

piętro 1

budynek 1

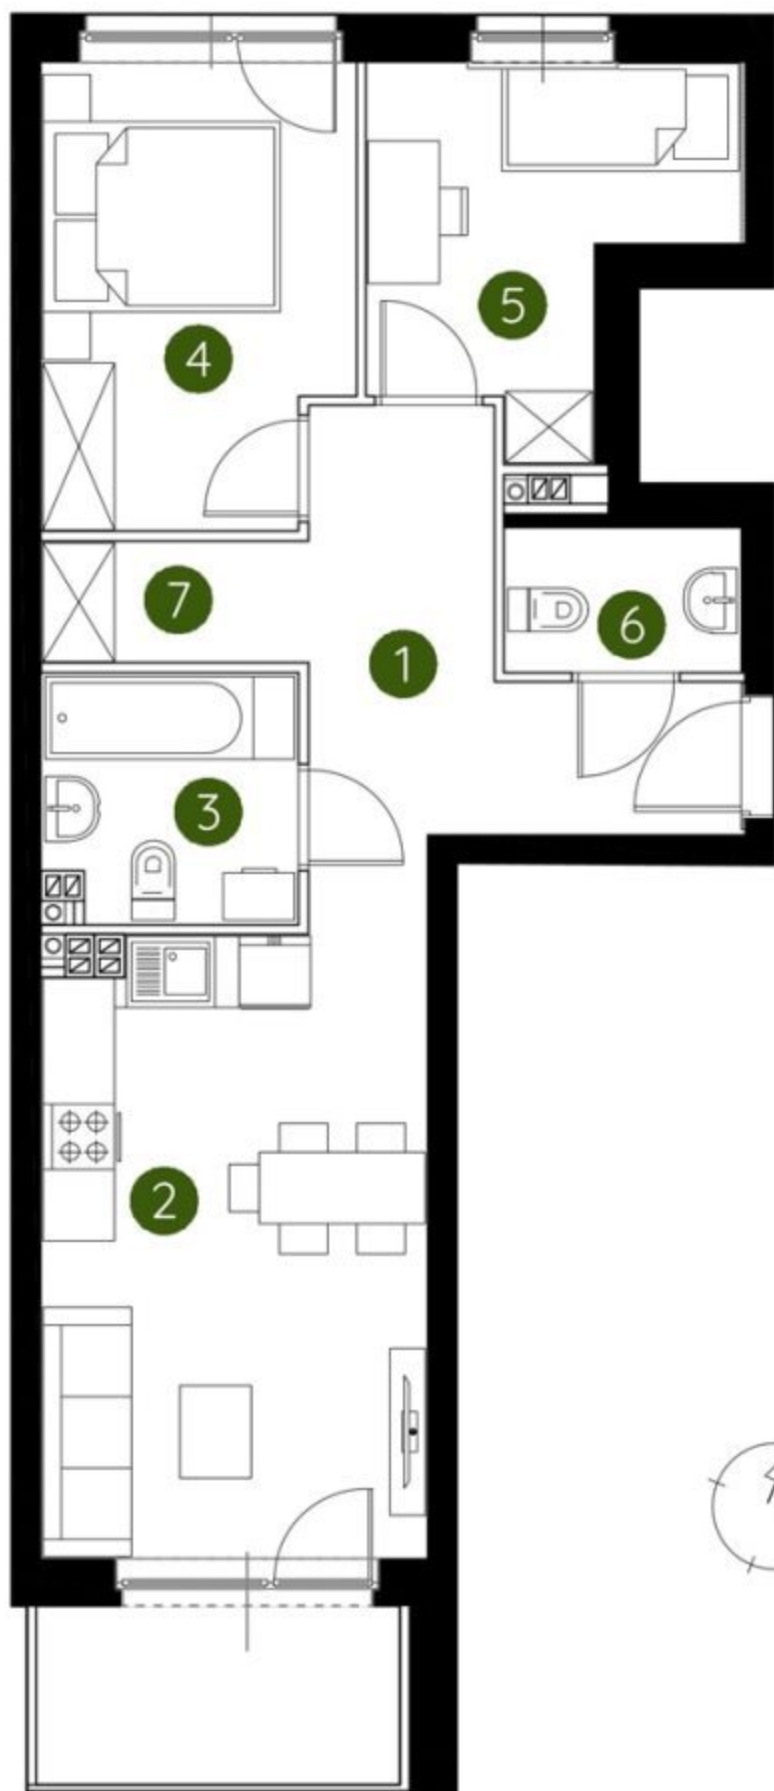

1. przedpokój	8,98 m <sup>2</sup>
2. salon z aneksem kuchennym	16,58 m <sup>2</sup>
3. łazienka	4,32 m <sup>2</sup>
4. sypialnia	9,73 m <sup>2</sup>
5. sypialnia	7,53 m <sup>2</sup>
6. wc	2,34 m <sup>2</sup>
7. garderoba	2,25 m <sup>2</sup>
<b>metraż</b>	<b>51,73 m<sup>2</sup></b>

#### Schemat kondygnacji



0 1 2 5m

Podziałka podana z tolerancją +/- 5%

UWAGA: Aranżacja lokalu ma charakter poglądowy. Powierzchnia liczona wg PN-ISO 9836. Na etapie projektu wykonawczego i realizacji obiektu mogą wystąpić korekty w powierzchni lokali i układzie ścian, powierzchnia liczona w stanie wykończonym. Do obliczeń przyjęto 1,5cm tynku.