


lokal 1.D.3.04

62,01 m²

piętro 3

budynek 1

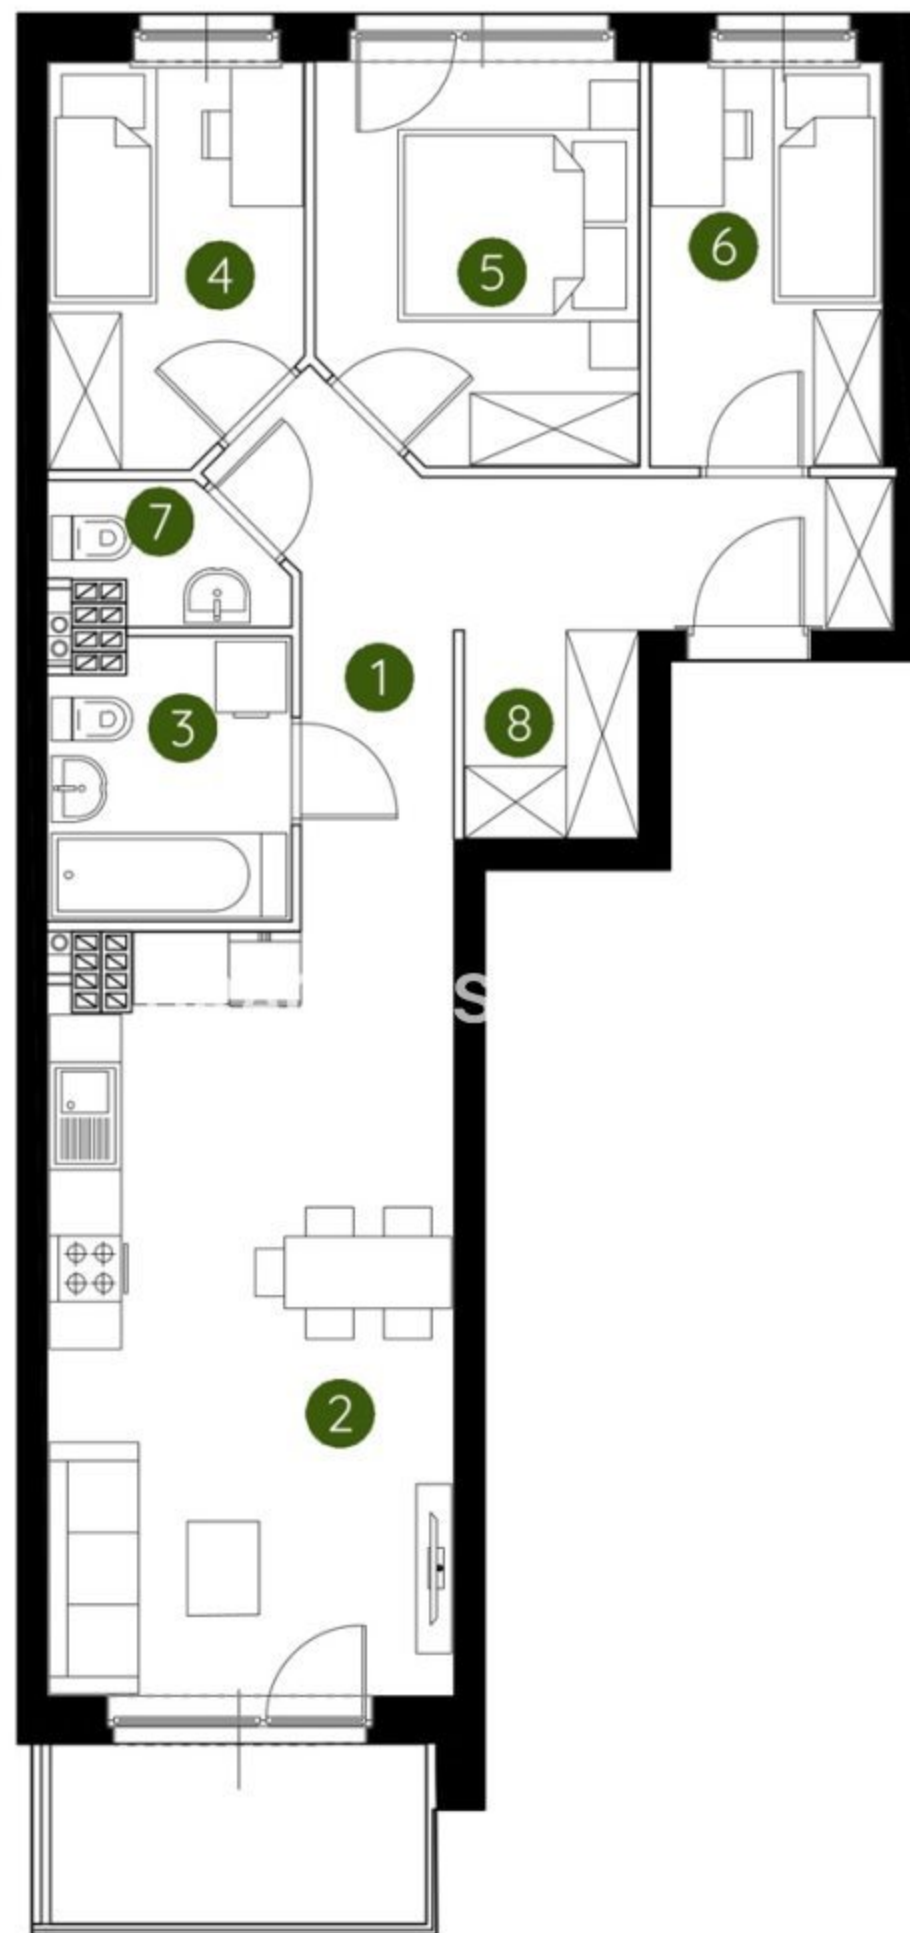

| | |
|------------------------------|----------------------------|
| 1. przedpokój | 10,49 m ² |
| 2. salon z aneksem kuchennym | 20,92 m ² |
| 3. łazienka | 4,49 m ² |
| 4. sypialnia | 6,73 m ² |
| 5. sypialnia | 8,60 m ² |
| 6. sypialnia | 6,44 m ² |
| 7. wc | 1,82 m ² |
| 8. garderoba | 2,52 m ² |
| metraż | 62,01 m² |

Schemat kondygnacji



0 1 2 5m

Podziałka podana z tolerancją +/- 5%

UWAGA: Aranżacja lokalu ma charakter poglądowy. Powierzchnia liczona wg PN-ISO 9836. Na etapie projektu wykonawczego i realizacji obiektu mogą wystąpić korekty w powierzchni lokali i układzie ścian, powierzchnia liczona w stanie wykończonym. Do obliczeń przyjęto 1,5cm tynku.