


lokal 1.E.3.05

54,62 m²

piętro 3

budynek 1

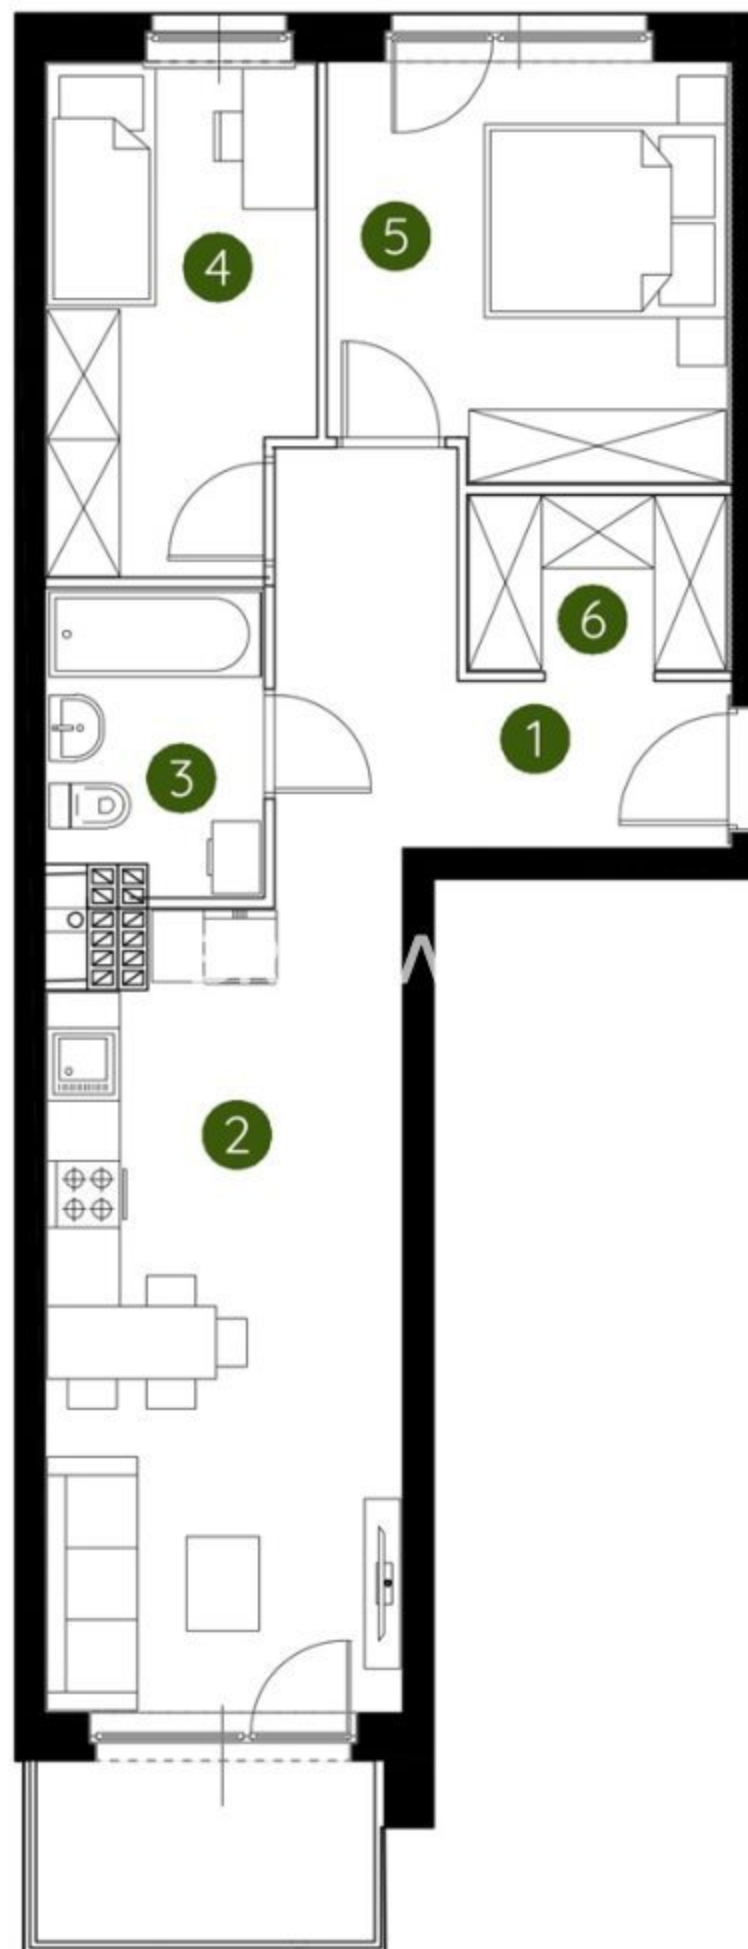

1. przedpokój	8,47 m ²
2. salon z aneksem kuchennym	18,80 m ²
3. łazienka	4,29 m ²
4. sypialnia	8,90 m ²
5. sypialnia	10,95 m ²
6. garderoba	3,21 m ²
metraż	54,62 m²

Schemat kondygnacji



Podziałka podana z tolerancją +/- 5%

UWAGA: Aranżacja lokalu ma charakter poglądowy. Powierzchnia liczona wg PN-ISO 9836. Na etapie projektu wykonawczego i realizacji obiektu mogą wystąpić korekty w powierzchni lokali i układzie ścian, powierzchnia liczona w stanie wykończonym. Do obliczeń przyjęto 1,5cm tynku.