


lokal 1.A.1.01

**43,45 m<sup>2</sup>**

piętro 1

budynek 1

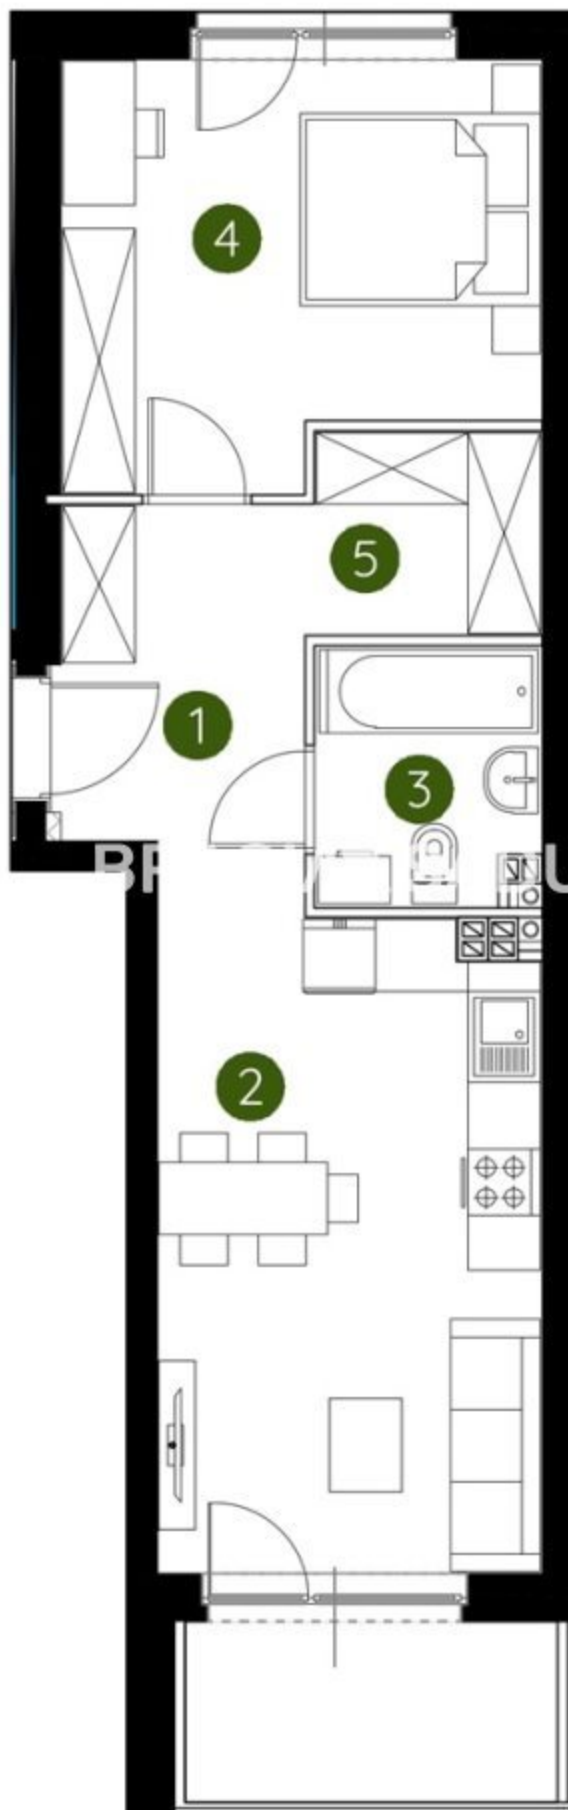

1. przedpokój	6,34 m <sup>2</sup>
2. salon z aneksem kuchennym	16,96 m <sup>2</sup>
3. łazienka	3,85 m <sup>2</sup>
4. sypialnia	13,07 m <sup>2</sup>
5. garderoba	3,23 m <sup>2</sup>
<b>metraż</b>	<b>43,45 m<sup>2</sup></b>

#### Schemat kondygnacji



0 1 2 5m

Podziałka podana z tolerancją +/- 5%

UWAGA: Aranżacja lokalu ma charakter poglądowy. Powierzchnia liczona wg PN-ISO 9836. Na etapie projektu wykonawczego i realizacji obiektu mogą wystąpić korekty w powierzchni lokali i układzie ścian, powierzchnia liczona w stanie wykończonym. Do obliczeń przyjęto 1,5cm tynku.