


lokal 2.B.1.10

65,31 m²

1 piętro

budynek 2

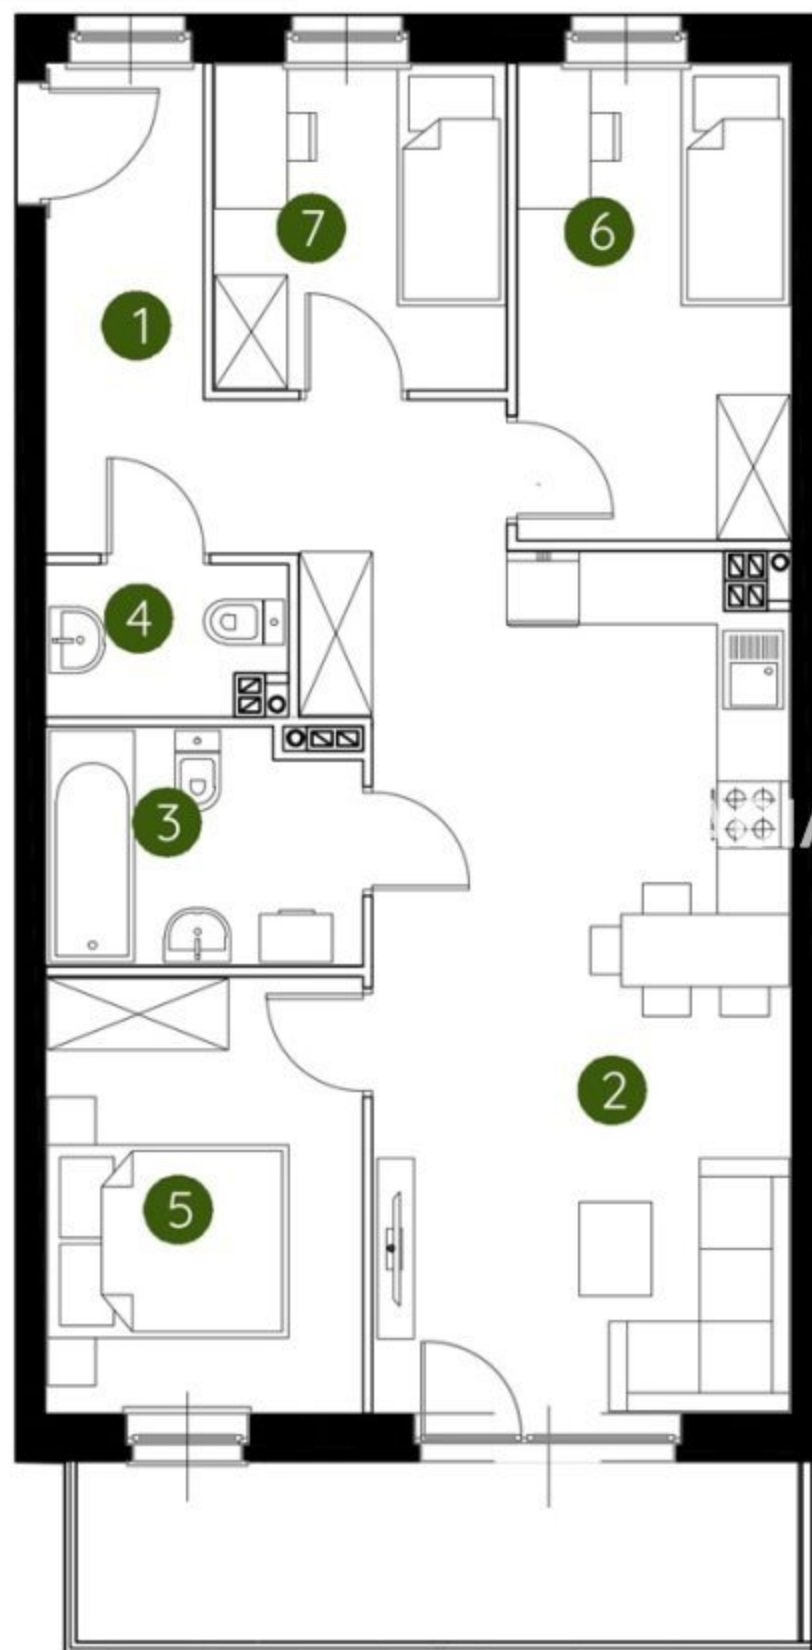


0 1 2 5m

Podziałka podana z tolerancją +/- 5%

1. przedpokój	8,33 m ²
2. salon z aneksem kuchennym	25,12 m ²
3. łazienka	4,89 m ²
4. wc	2,30 m ²
5. sypialnia	9,35 m ²
6. sypialnia	8,85 m ²
7. sypialnia	6,47 m ²

metraż 65,31 m²

Schemat kondygnacji

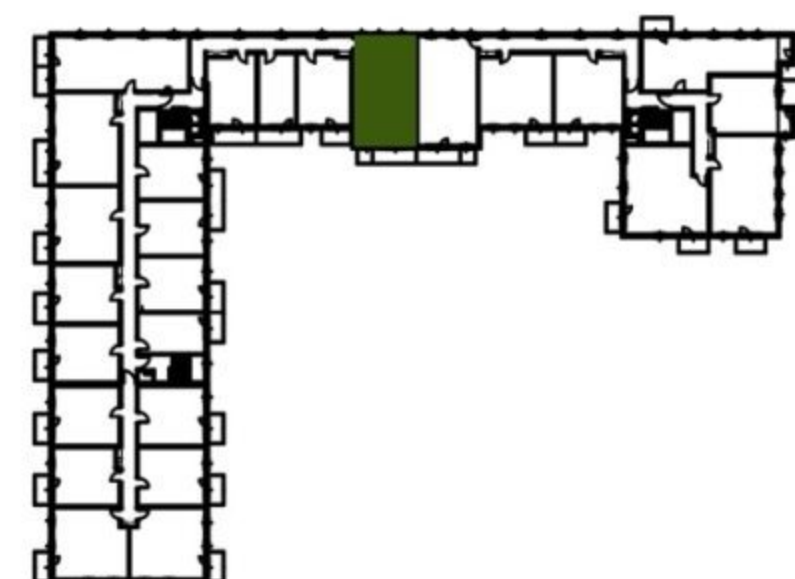

UWAGA: Aranżacja lokalu ma charakter poglądowy. Powierzchnia liczona wg PN-ISO 9836. Na etapie projektu wykonawczego i realizacji obiektu mogą wystąpić korekty w powierzchni lokali i układzie ścian, powierzchnia liczona w stanie wykończonym. Do obliczeń przyjęto 1,5cm tynku.