


lokal 1.D.0.04

53,24 m²


parter

budynek 1

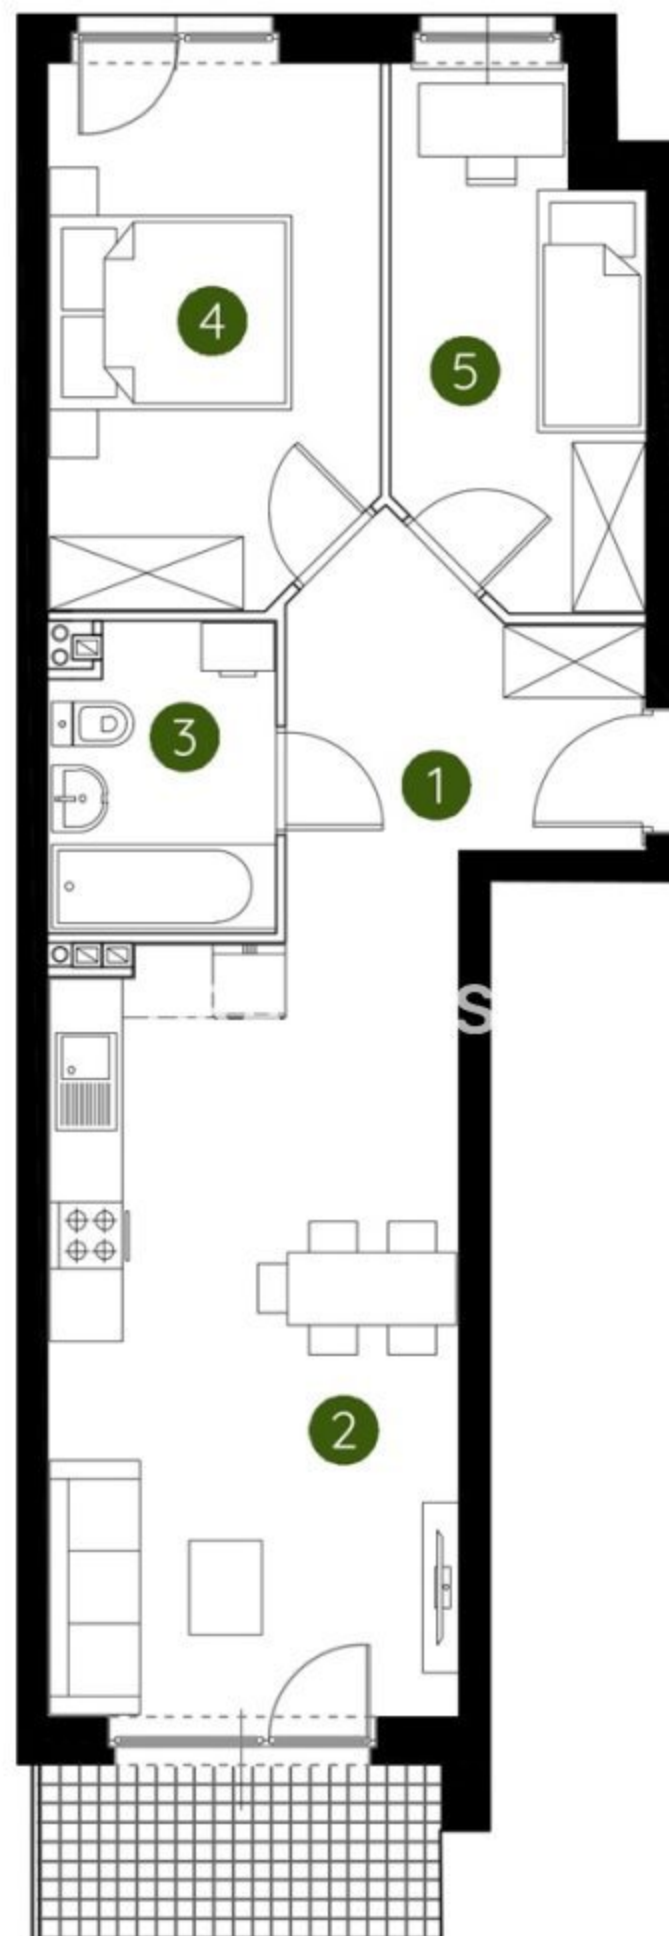

1. przedpokój	7,48 m ²
2. salon z aneksem kuchennym	21,20 m ²
3. łazienka	4,51 m ²
4. sypialnia	11,78 m ²
5. garderoba	8,27 m ²
metraż	53,24 m²

Schemat kondygnacji

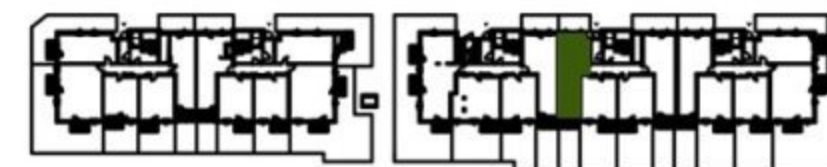

0 1 2 5m

Podziałka podana z tolerancją +/- 5%

UWAGA: Aranżacja lokalu ma charakter poglądowy. Powierzchnia liczona wg PN-ISO 9836. Na etapie projektu wykonawczego i realizacji obiektu mogą wystąpić korekty w powierzchni lokali i układzie ścian, powierzchnia liczona w stanie wykończonym. Do obliczeń przyjęto 1,5cm tynku.