

PROPERCO


RZUT II PIĘTRA
 NIERUCHOMOŚCI

GRANICA DZIAŁKI

GRANICA DZIAŁKI

ZE-03 Strefy II PIĘTRO

ID Elementu	Nr pomieszczenia	Nazwa Pomieszczenia	Powierzchnia
Części wspólne			
	3/01	Klatka schodowa	16.2
Lokal 2			
	3/02	Hall	10.9
	3/03	Garderoba	3.2
	3/04	Pokój	13.1
	3/05	Sypialnia	16.6
	3/06	Łazienka	8.4
	3/07	WC	2.0
	3/08	Salon + Aneks kuchenny	32.3
	3/09	Pokój	14.7
			117.4 m²

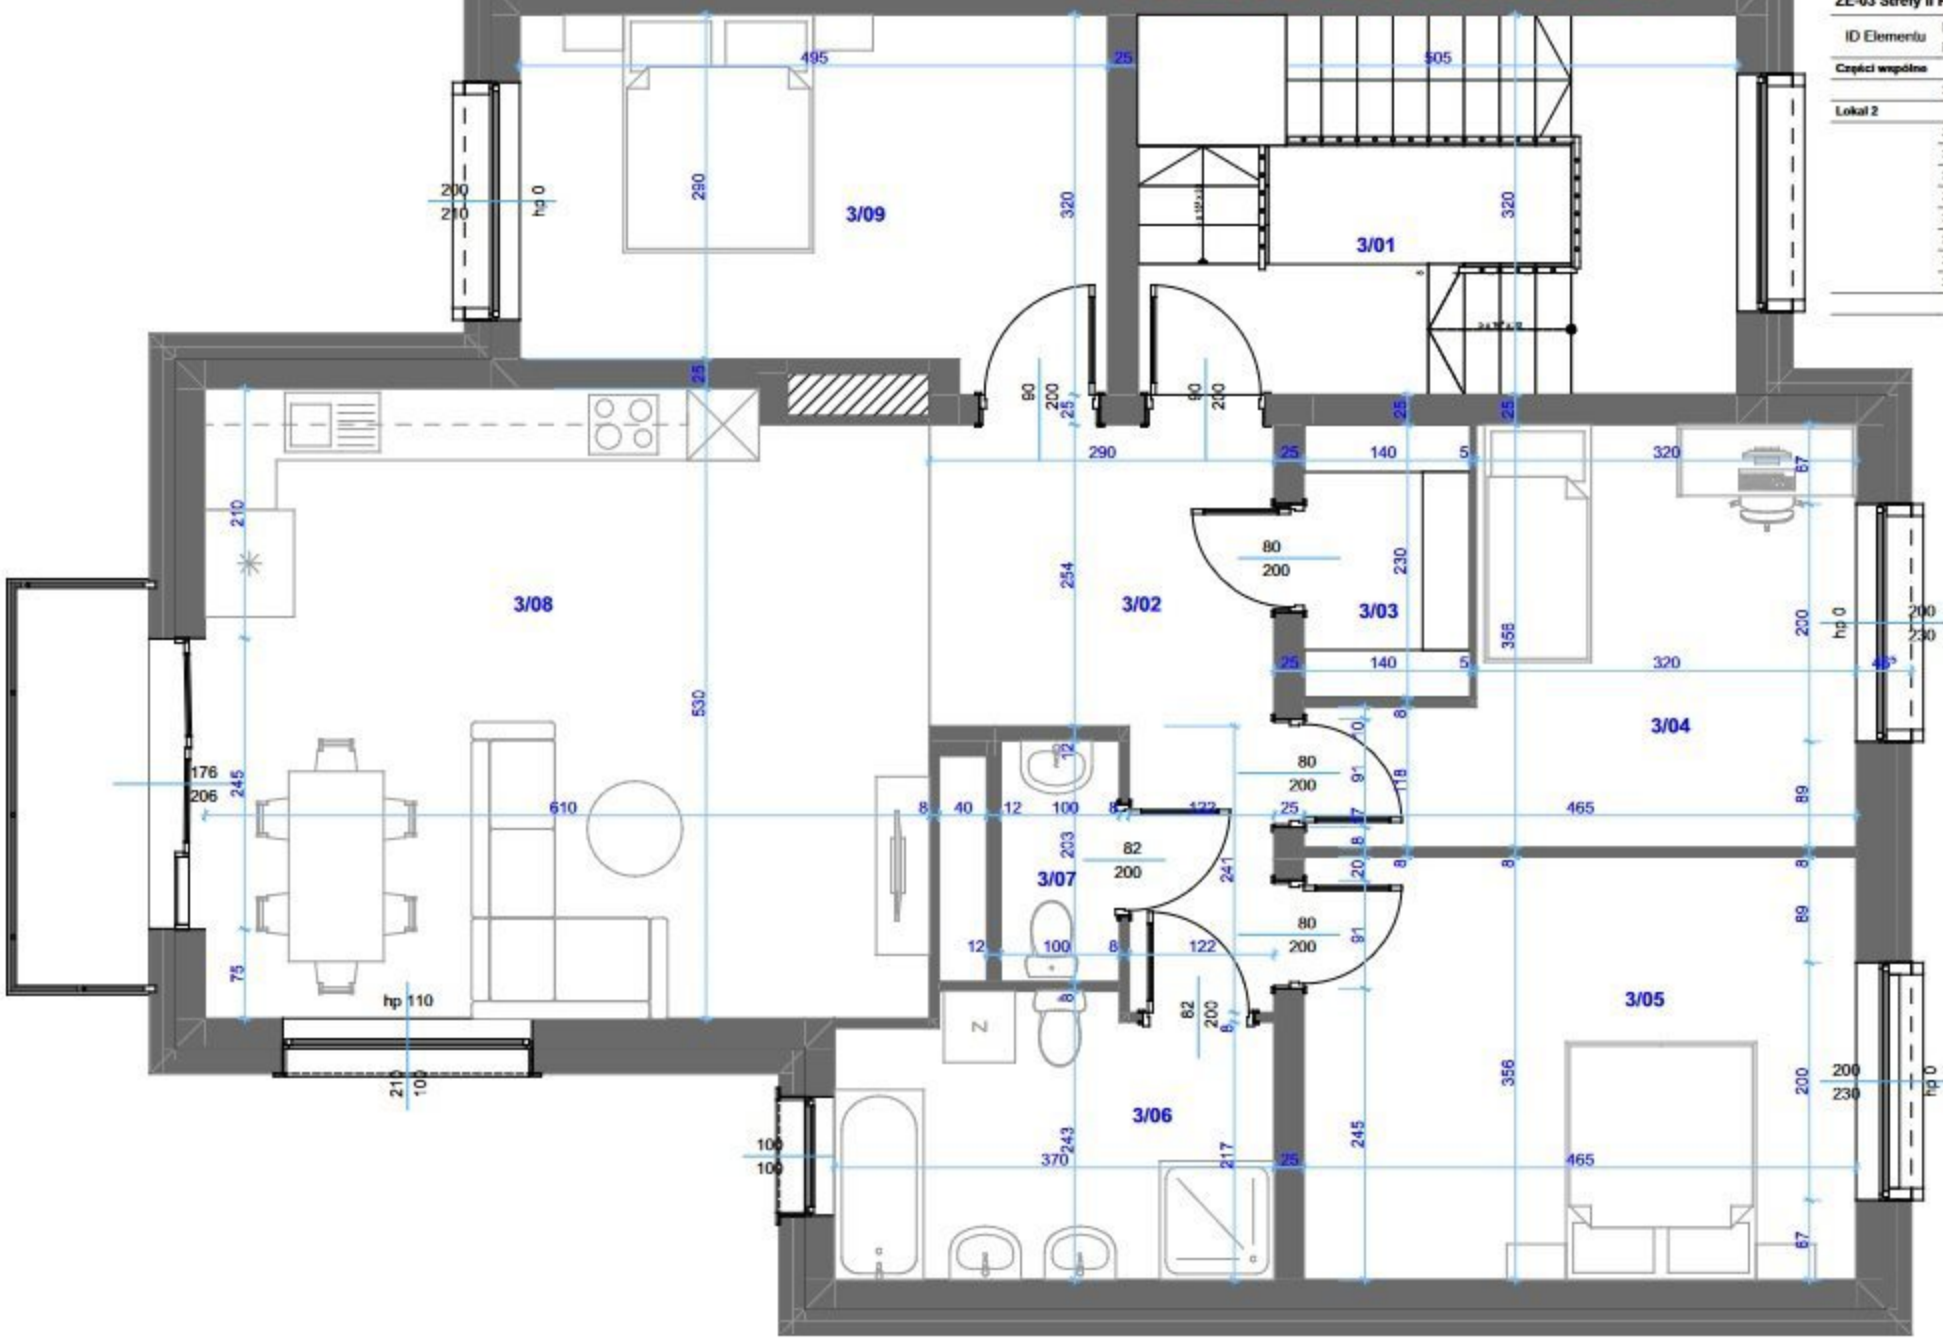

Skala 1:50