


PARTER

H=244

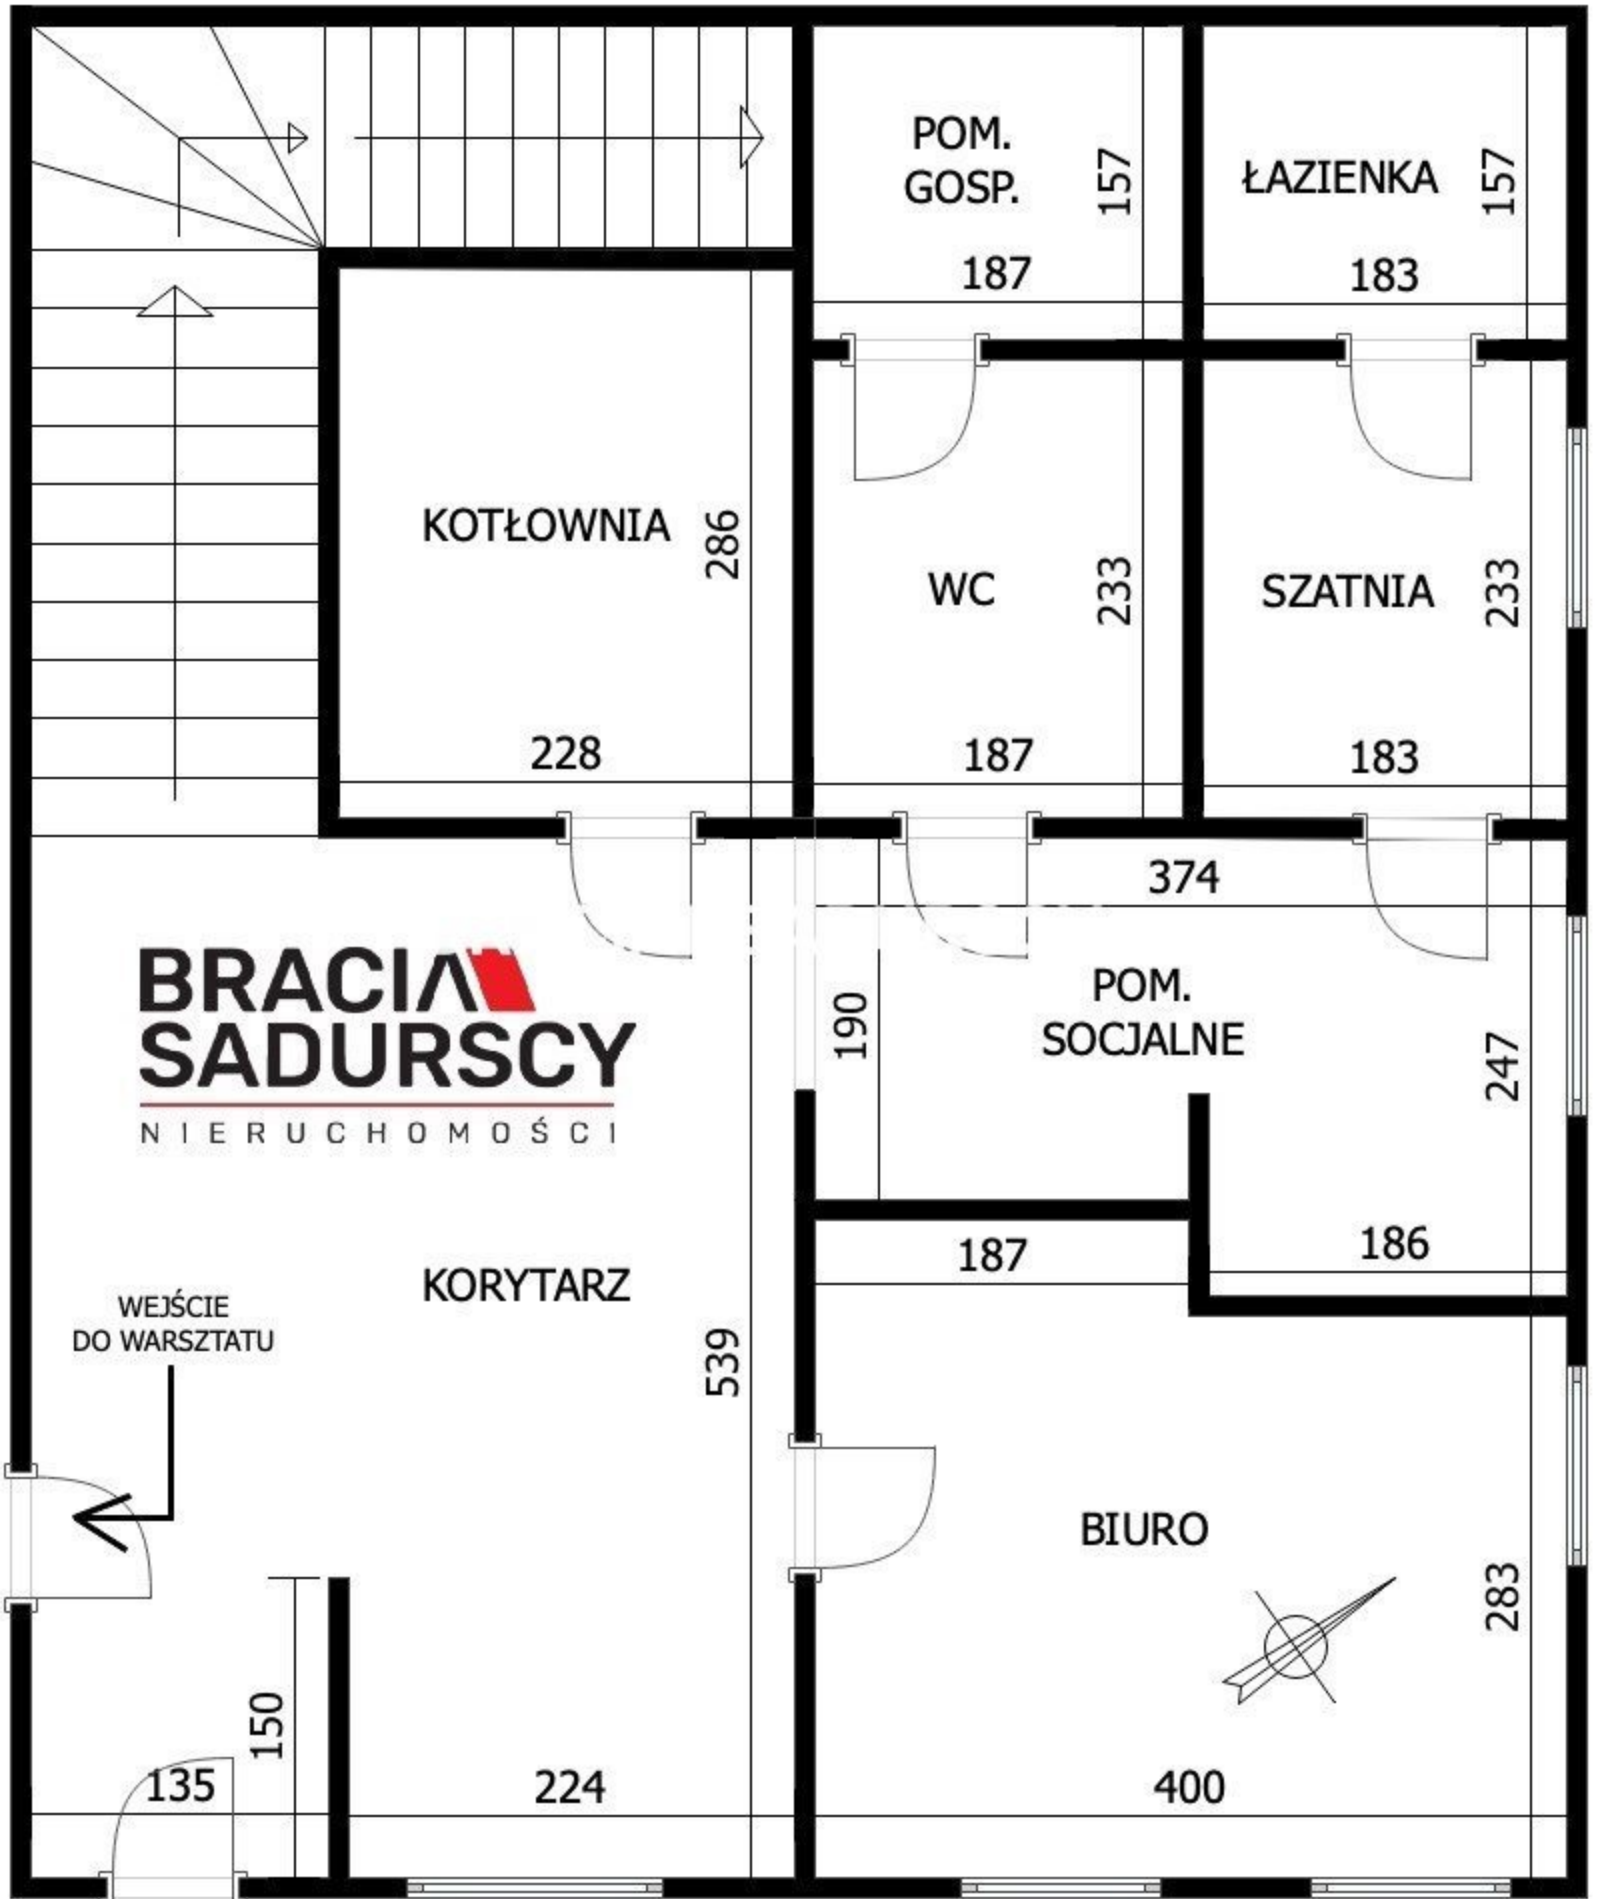

WEJŚCIE DO WARSZTATU

BRACIA SADURSCY
NIERUCHOMOŚCI

KORYTARZ

POM. GOSP.

ŁAZIENKA

KOTŁOWNIA

WC

SZATNIA

POM. SOCJALNE

BIURO

WEJŚCIE DO WARSZTATU

BRACIA SADURSCY
NIERUCHOMOŚCI

KORYTARZ

POM. GOSP.

ŁAZIENKA

KOTŁOWNIA

WC

SZATNIA

POM. SOCJALNE

BIURO