
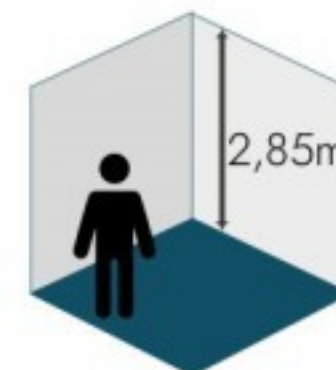


Rzut nieruchomości: Łódź, ul. Franciszkańska ; 60,67m²

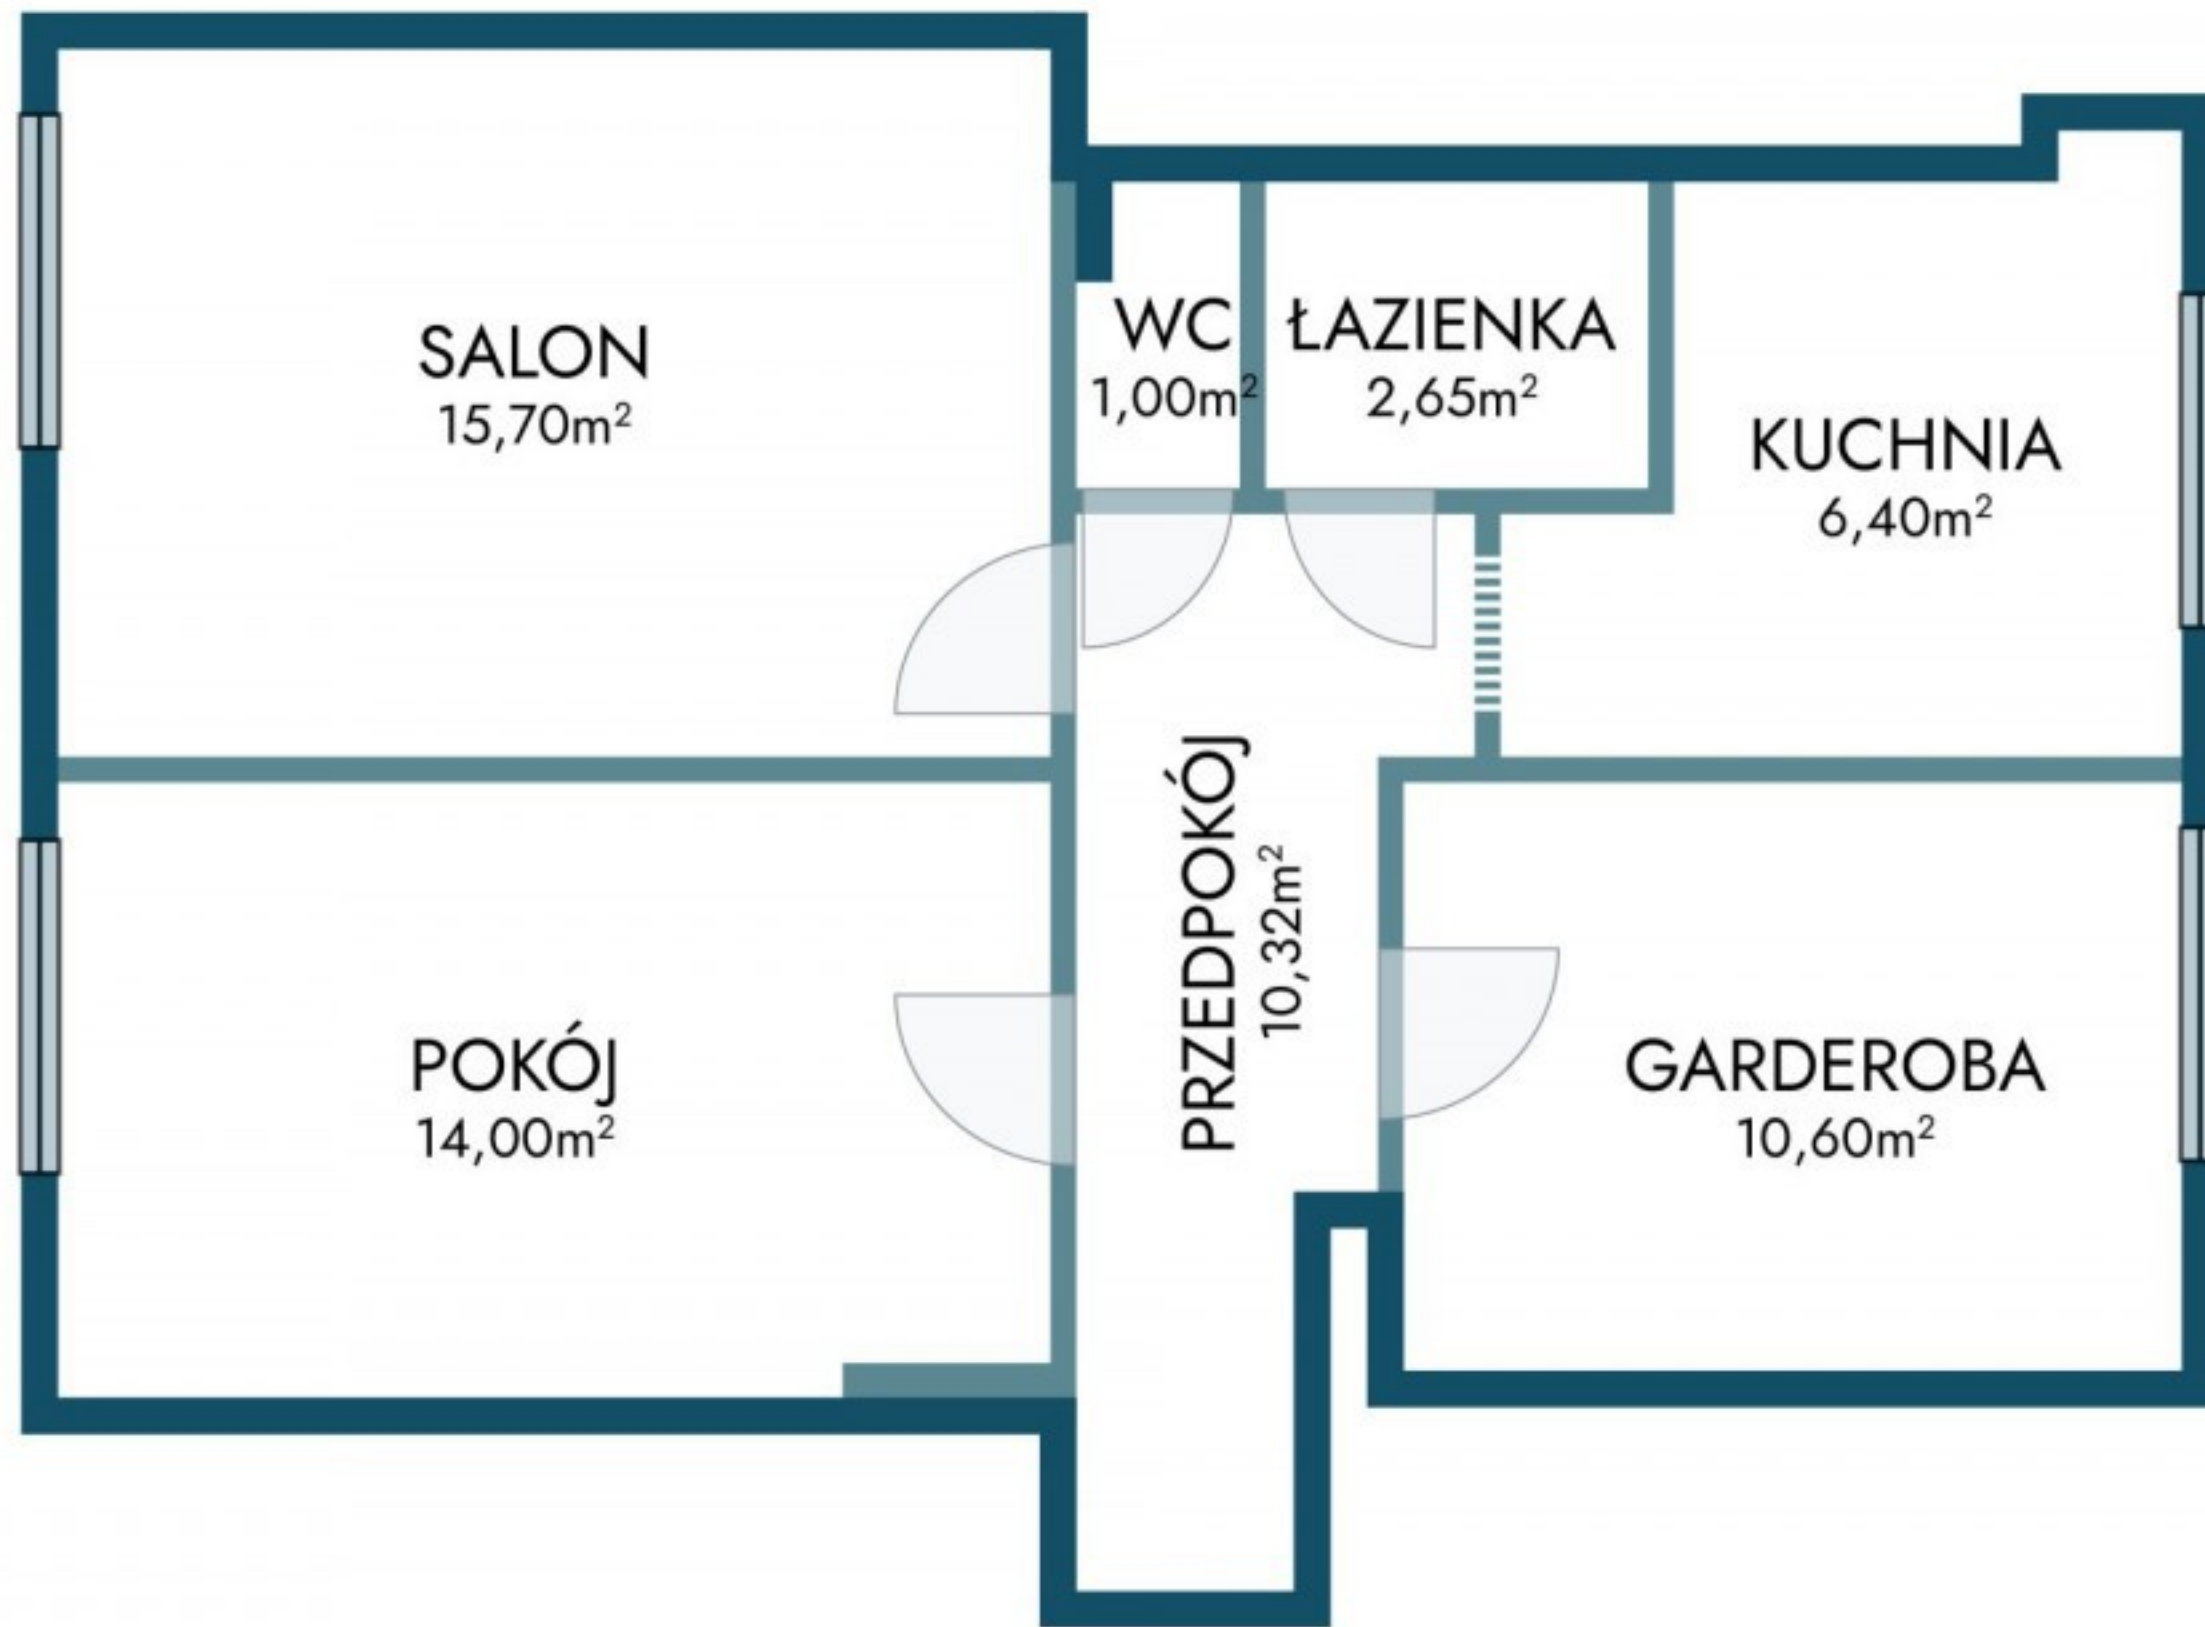

UWAGA: Marketingowy rzut nieruchomości ma charakter informacyjny i nie stanowi oferty w rozumieniu Kodeksu Cywilnego (zgodnie z art. 71 k.c.). Wartości podane są w przybliżeniu i zaokrąglone.