


Rzut nieruchomości: Zduńska Wola, ul. Jodłowa; 159,18m²

Poddasze - 76,27m²

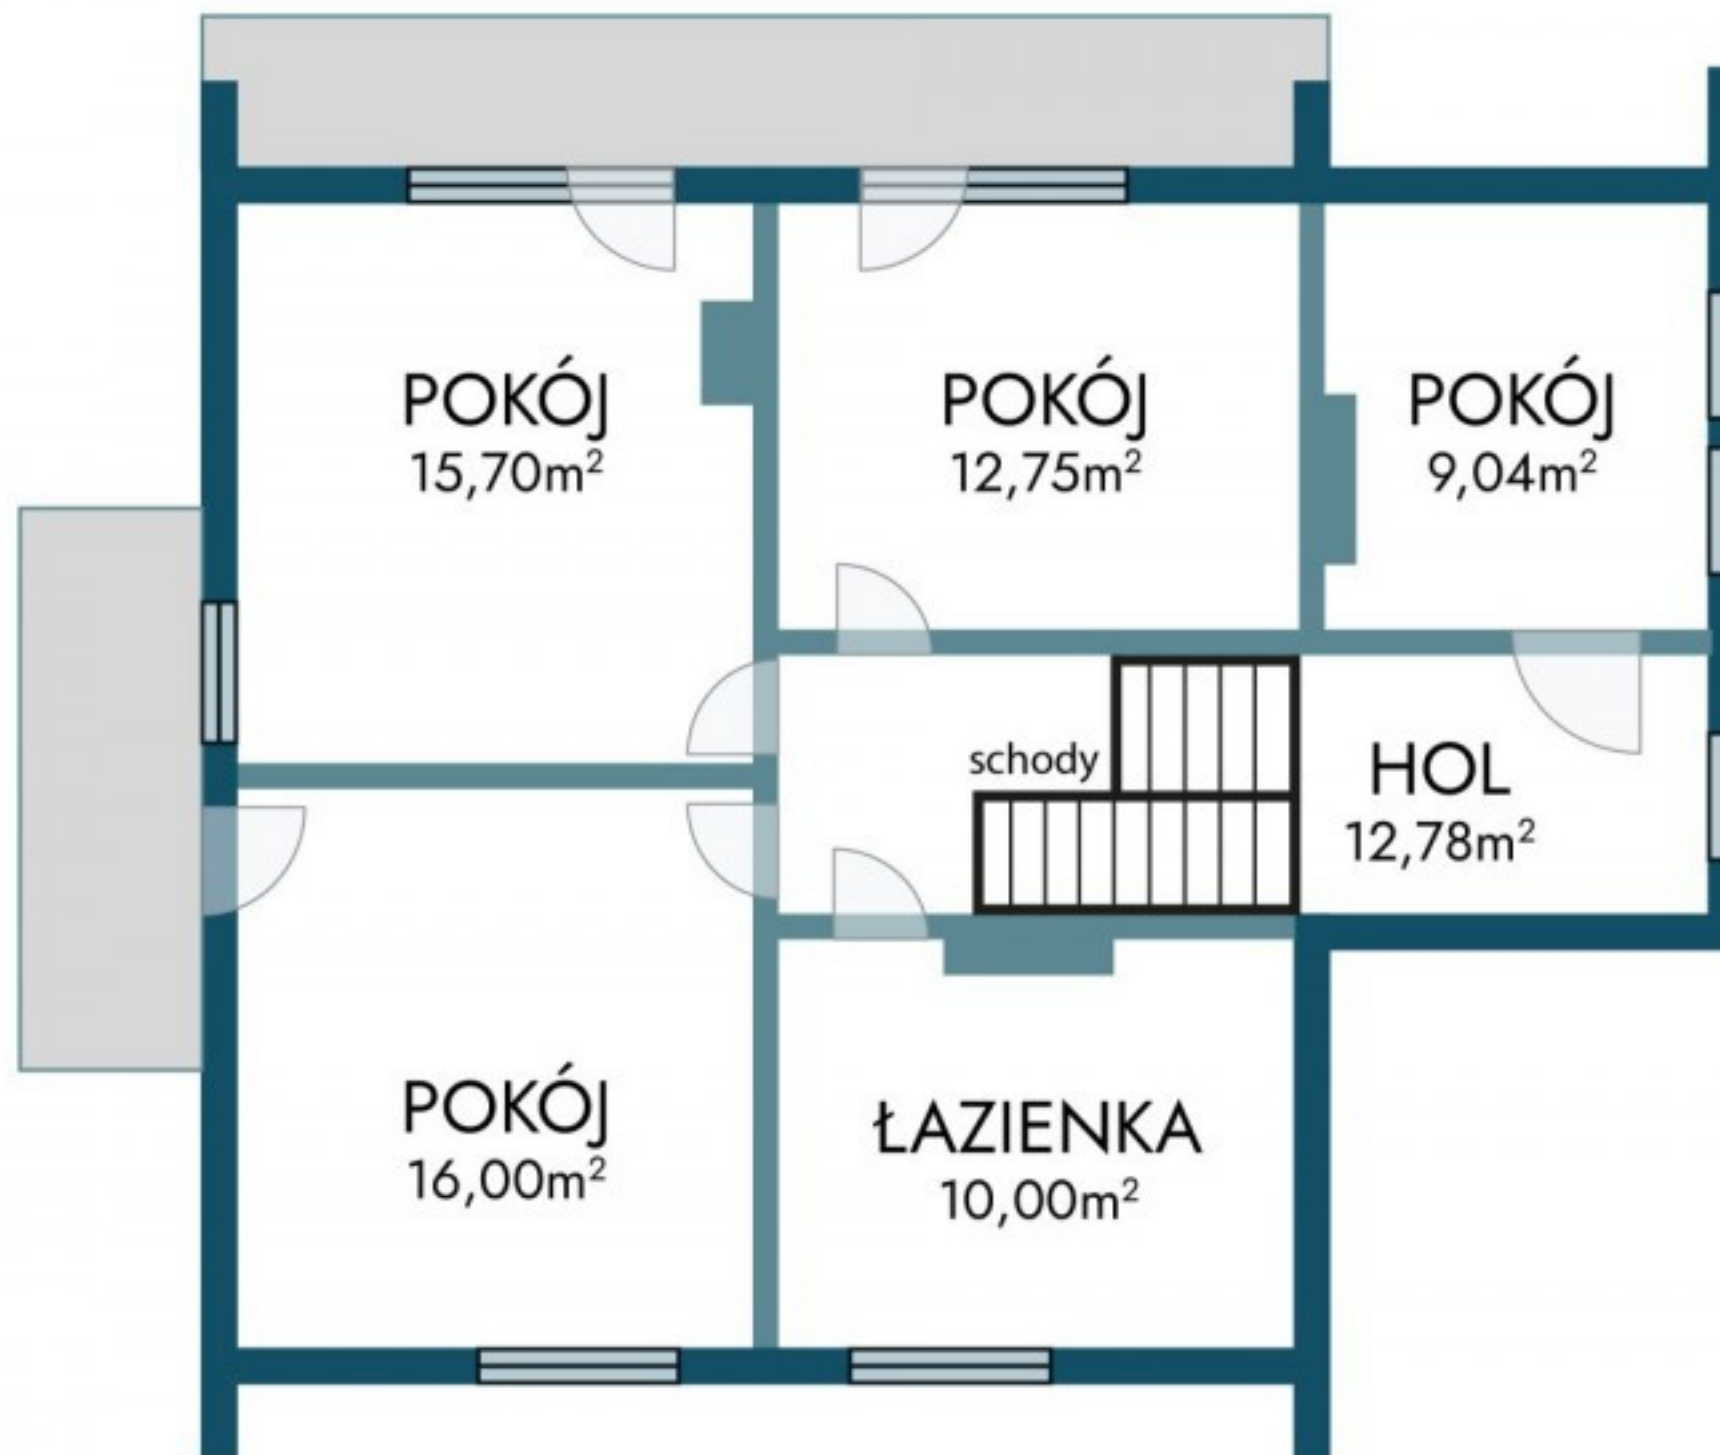

UWAGA: Marketingowy rzut nieruchomości ma charakter informacyjny i nie stanowi oferty w rozumieniu Kodeksu Cywilnego (zgodnie z art. 71 k.c.).
Wartości podane są w przybliżeniu i zaokrąglone.