


Rzut mieszkania - opcja 1

Dla rodziny 2+1

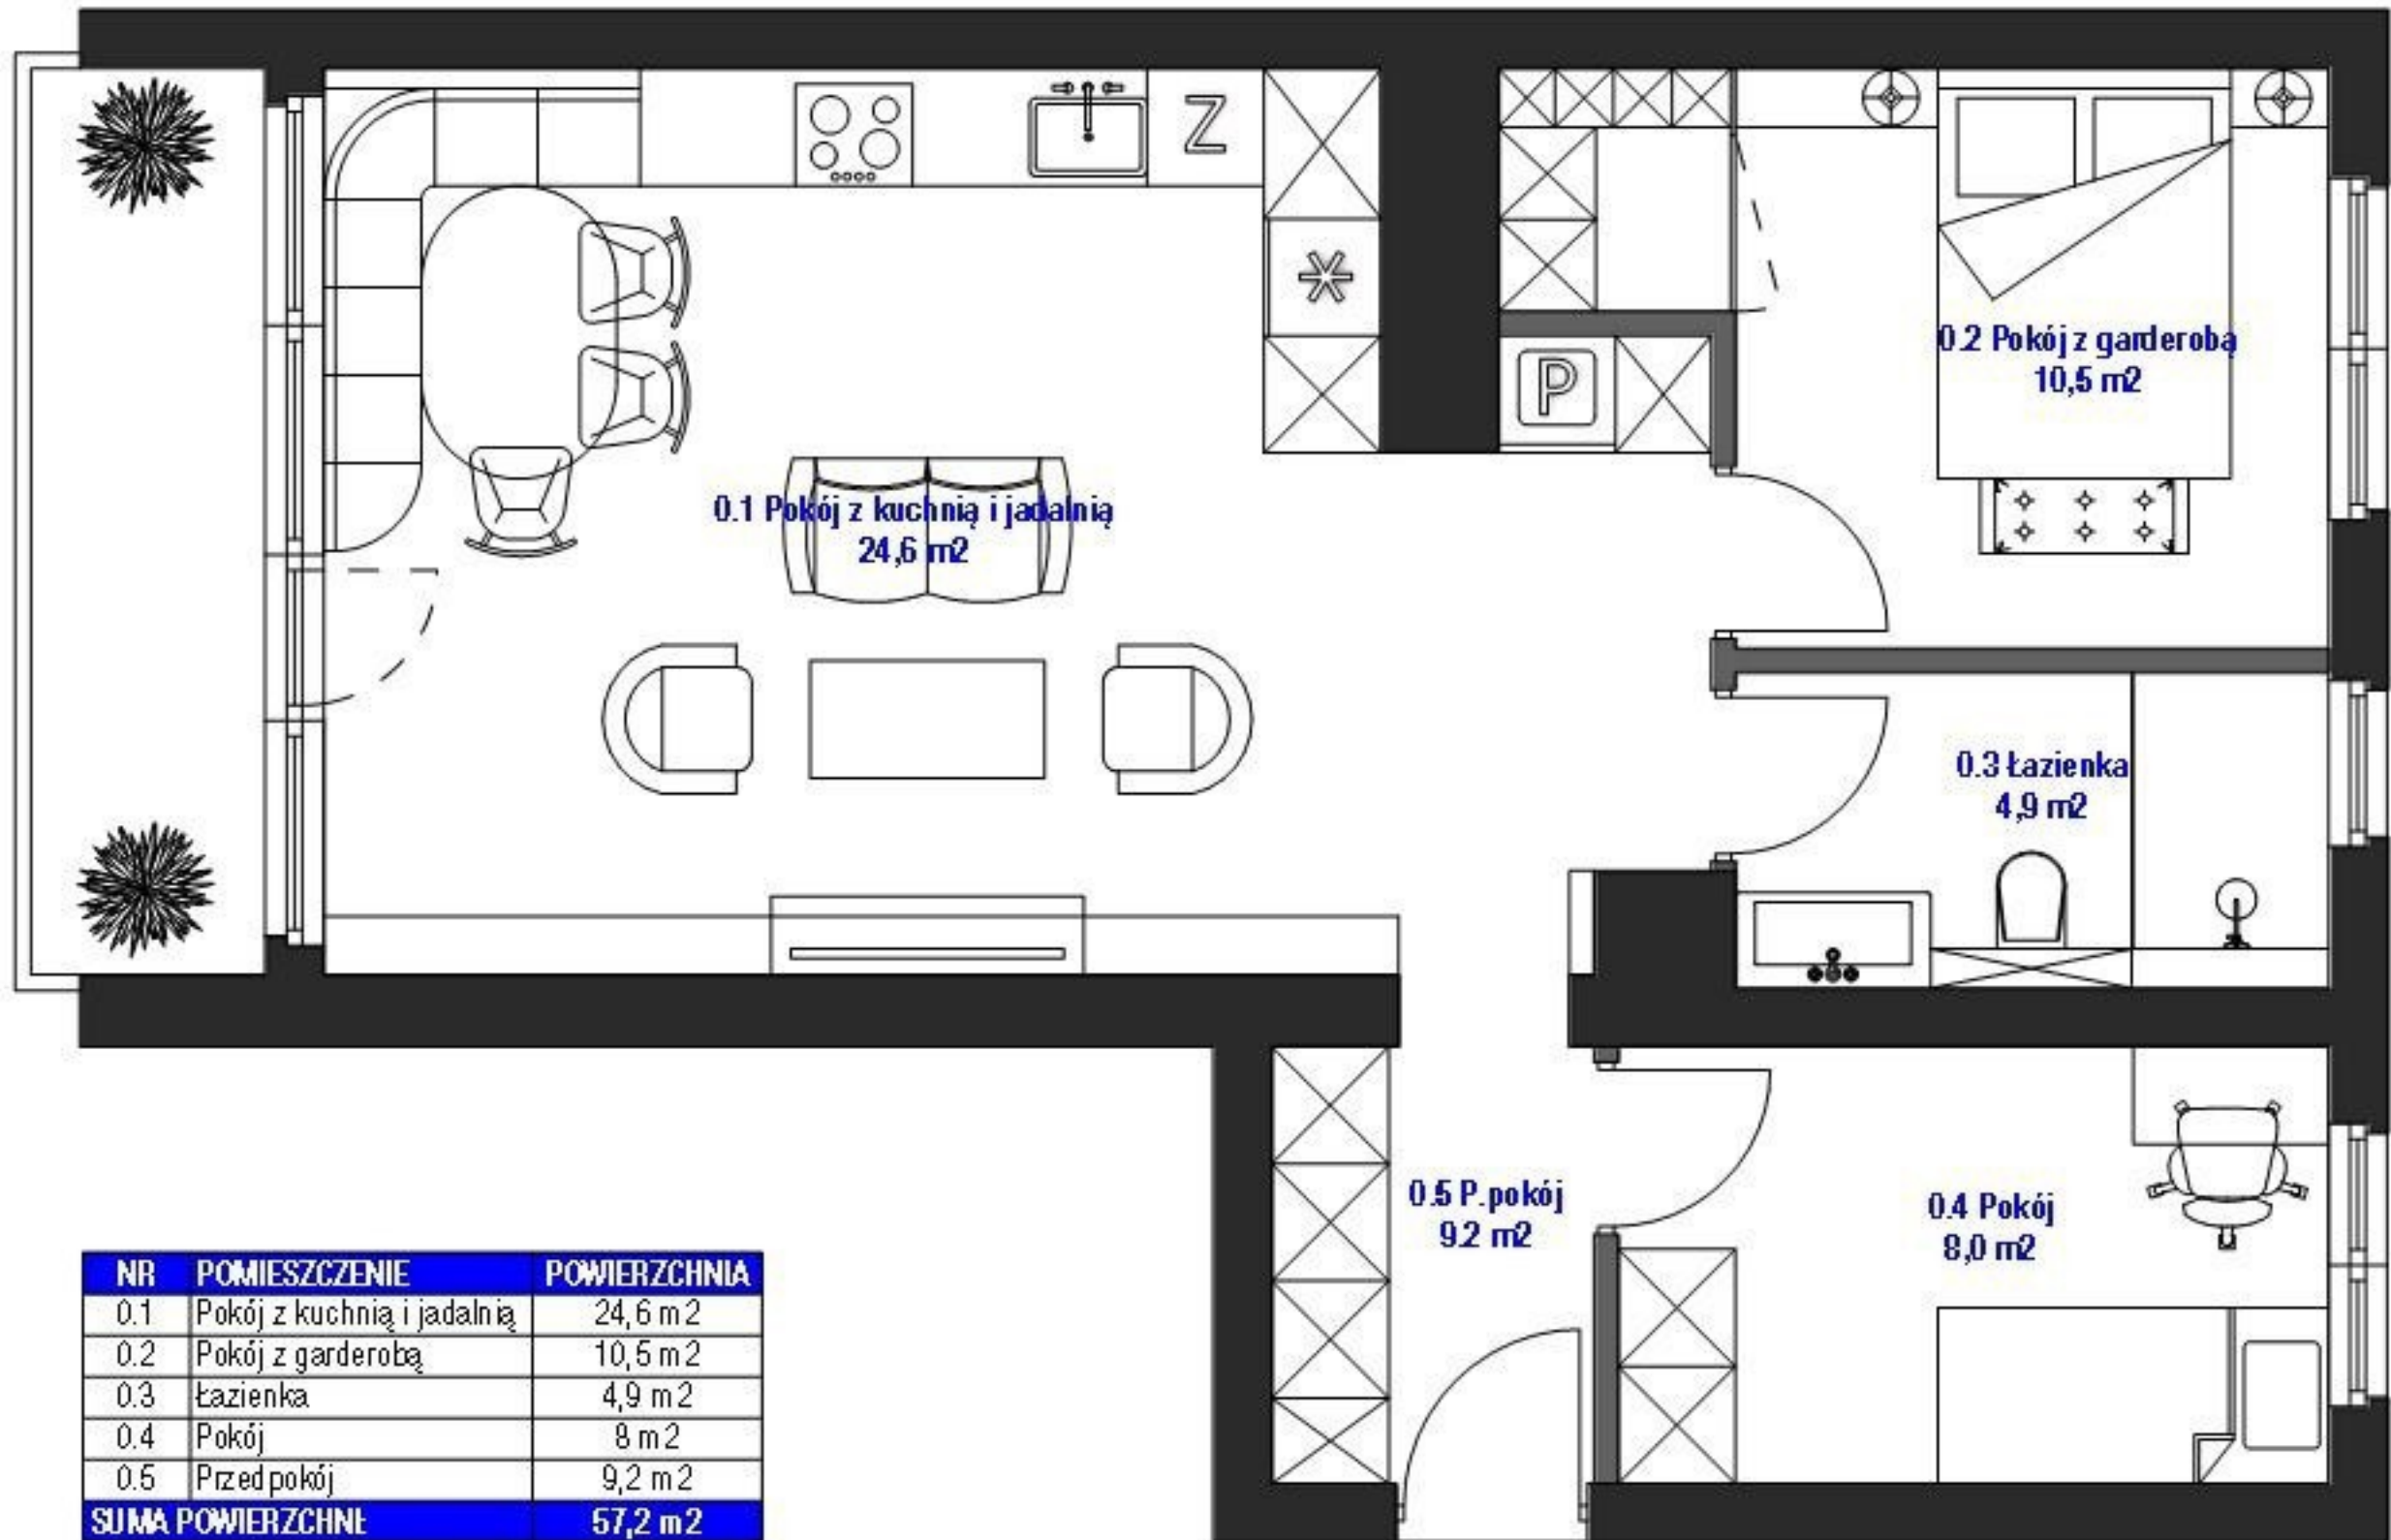

NR	POMIESZCZENIE	POWIERZCHNIA
0.1	Pokój z kuchnią i jadalnią	24,6 m ²
0.2	Pokój z garderobą	10,5 m ²
0.3	Łazienka	4,9 m ²
0.4	Pokój	8 m ²
0.5	Przedpokój	9,2 m ²
SUMA POWIERZCHNI		57,2 m²