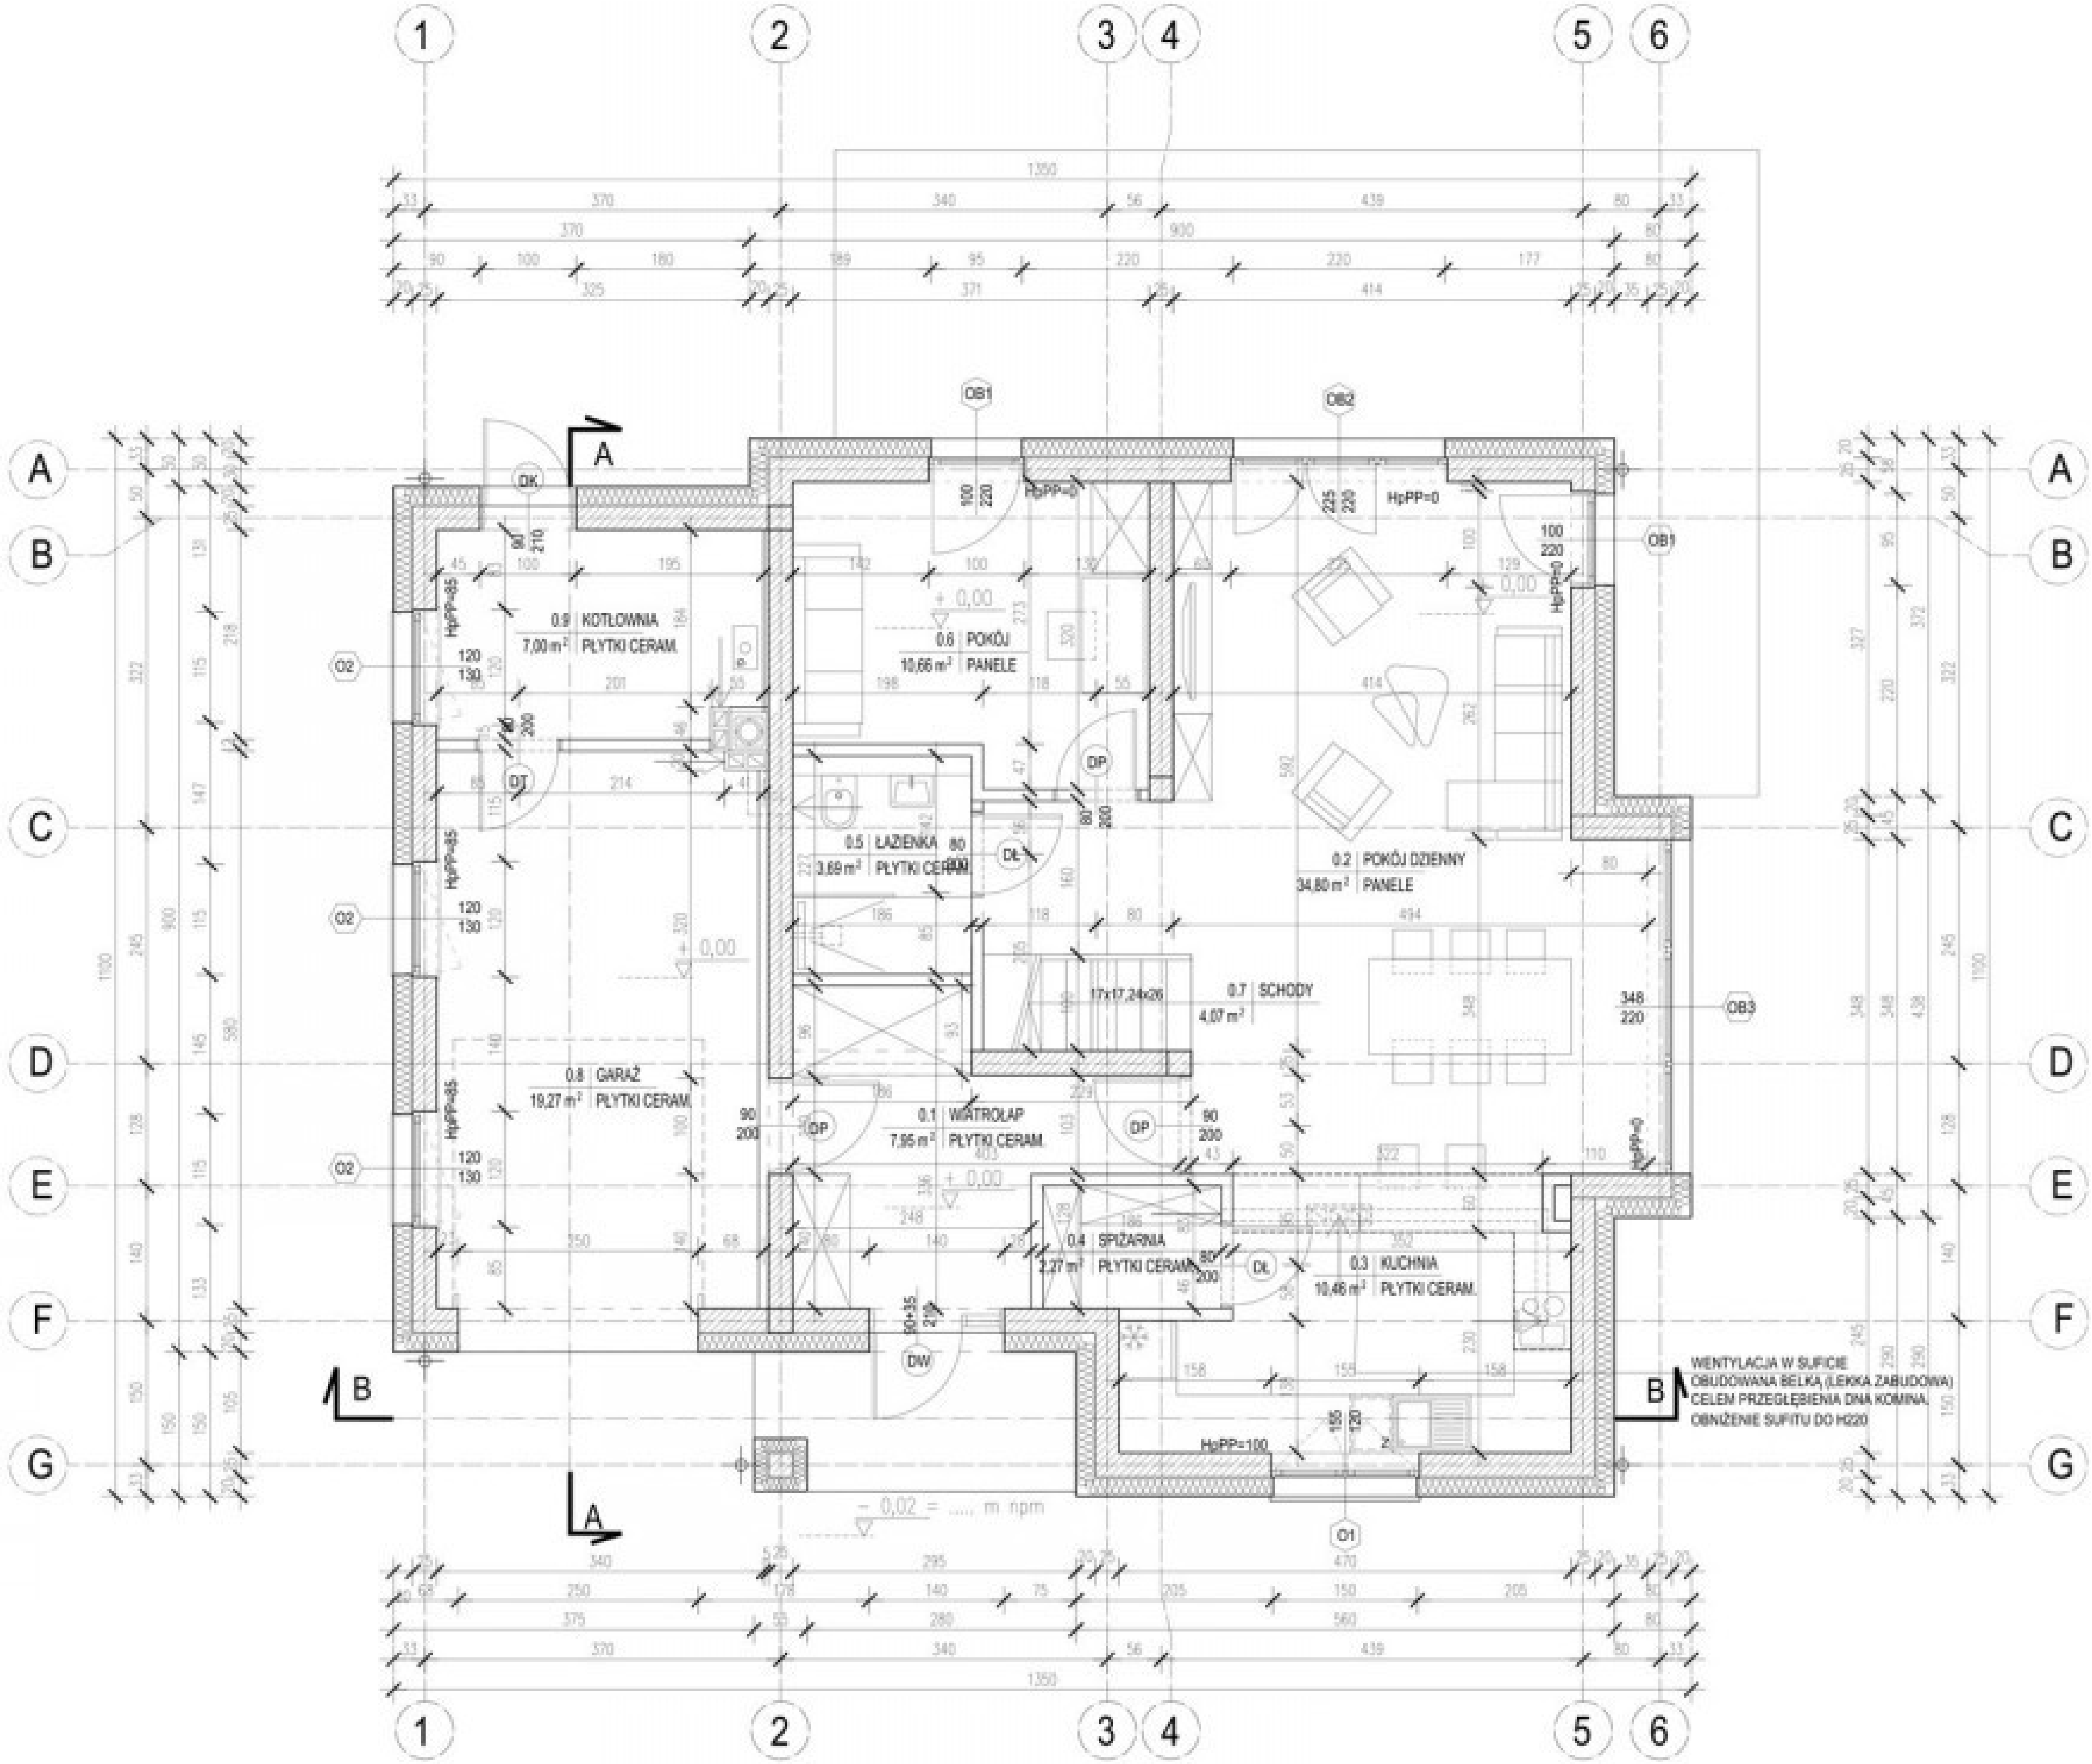

BUDOWA BUDYNKU MIESZKALNEGO JEDNORODZINNEGO Z GARAŻEM WBUDOWANYM, INSTALACJAMI WEWNĘTRZNYMI: WODY, KANALIZACJI SANITARNEJ, PRĄDU, GAZU, CENTRALNEGO OGRZEWANIA, WRAZ Z DOJŚCIEM I DOJAZDEM, ZLOKALIZOWANEGO NA DZIAŁCE NR 1048/10 OBR. 0007 WOLA BATORSKA JEDN. EWID. NIEPOŁOMICE - G, W MIEJSCOWOŚCI WOLA BATORSKA

MATEUSZ NOWAK
UL. ZŁOCIENIOWA 40/46, 30-798 KRAKÓW

DZIAŁKA NR 1048/10, OBR. 0007 WOLA BATORSKA JEDN. EWID. NIEPOŁOMICE-G
WOLA BATORSKA

DRA NA CZTERY KAROLINA KACZMARCZYK-SZOSTAK
ARCHITEKTURA I WNĘTRZA, LEKSANDROWA 140, 32-720 NOWY WIŚNICZ

mgr inż. arch. KAROLINA KACZMARCZYK-SZOSTAK
UPR. NR MPOIA/008/2013

mgr inż. arch. SARA SŁOJEWSKA

RZUT PARTERU

1:50	09.2020	PB	A-01