


WARSZAWA ul. Konińska

LOKAL NR


POŁOŻENIE: PIĘTRO 2

RZUT LOKALU - Skala 1:100

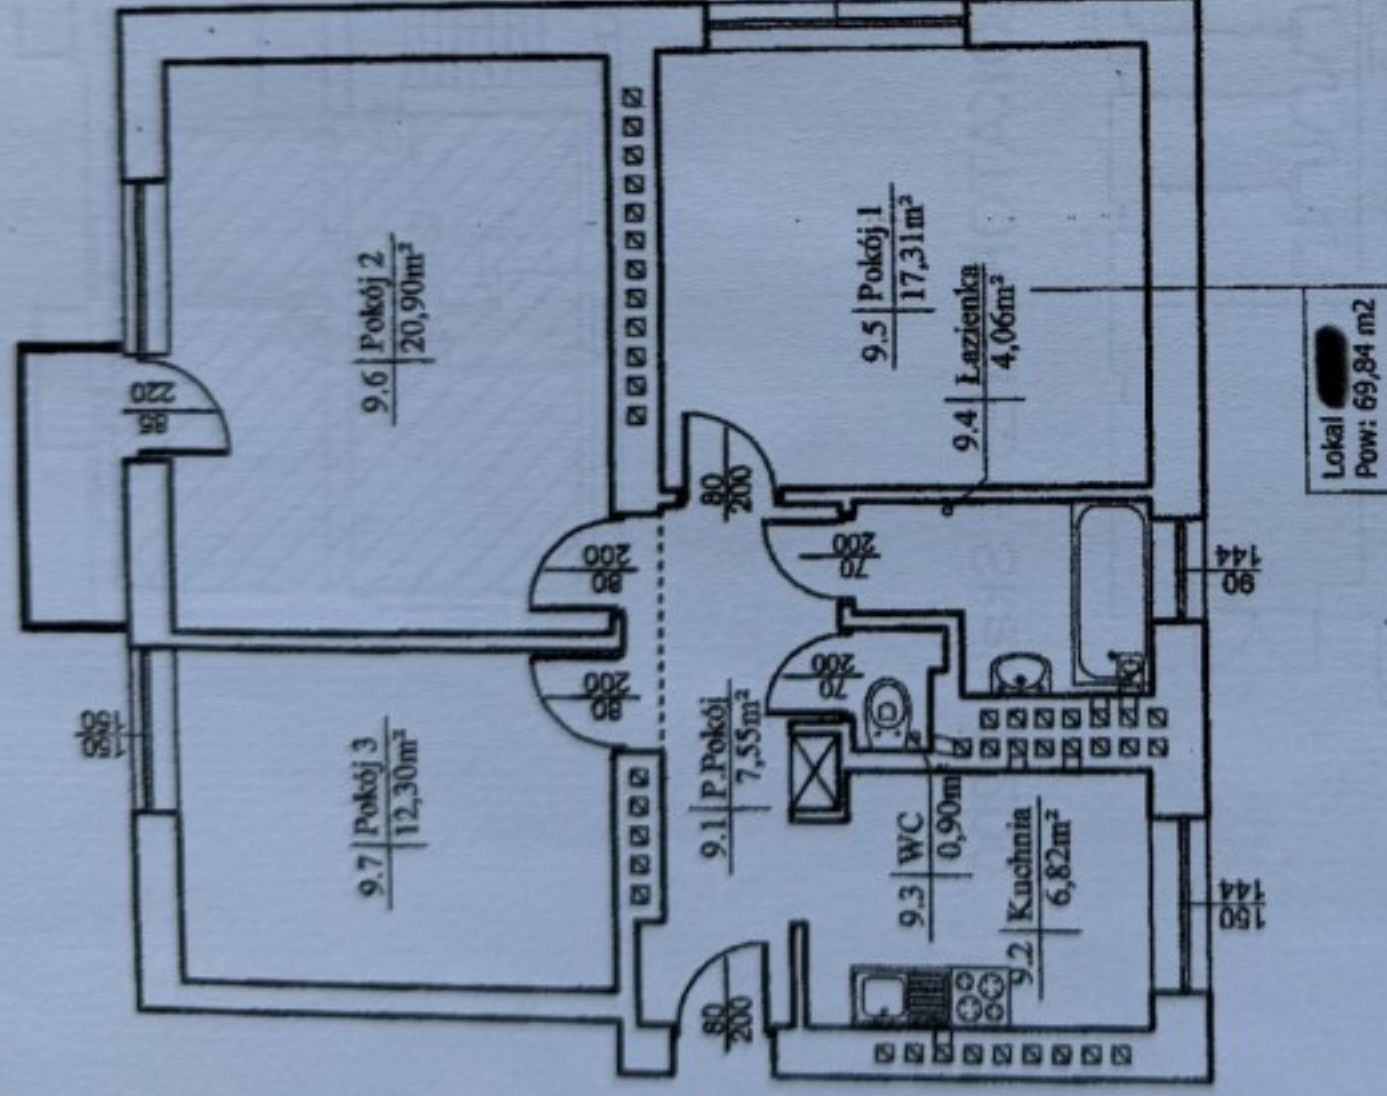

Urząd Miasta Stołecznego Warszawy
Urząd Dzielnicy Ursus
200 031 Architektury i Budownictwa
Biuro Architektury i Budownictwa
ul. Dzielnicowej 176 t. nr 1, 02-495 Warszawa
tel. 22 443 62 14

RZUT KOMÓRKI LOKATORSKIEJ - Skala 1:100

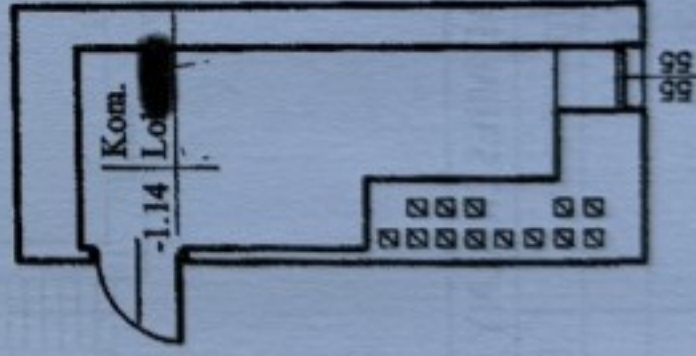

Wykonano zgodnie
z Polską Normą :
PN-70/B-02365

mgr inż. arch. Karol Cudziło
upr. nr MA 083/18

PLAN I OPIS LOKALU

Zgodnie z art.2 ust. 2 Ustawy z dnia 24 czerwca 1994r. o własności lokali
(zmiana Dz.U. z 2018r. poz 716, 1496, 1506)

LOKAL SPEŁNIA WARUNKI SAMODZIELNEGO LOKALU

Sporządził
inż. Rafał Brdyła

mgr inż. arch. Karol Cudziło
upr. nr MA 083/18

Projektant

OPRACOWANIE:

APIRIA

RAFAŁ BRDYŁA
ul. Krasieńskiego 40A/41
01-779 Warszawa

DATA

WARSZAWA
07.2020

SKALA

1:100