


Zestawienie powierzchni - V kondygnacja		
	Pomieszczenie	powierzchnia w m ²
5/01	Łazienka	5.69
5/02	Hall	12.73
5/03	Pokój	15.77
5/04	Pokój z aneksem kuchennym	31.93
RAZEM powierzchnia użytkowa		66.12

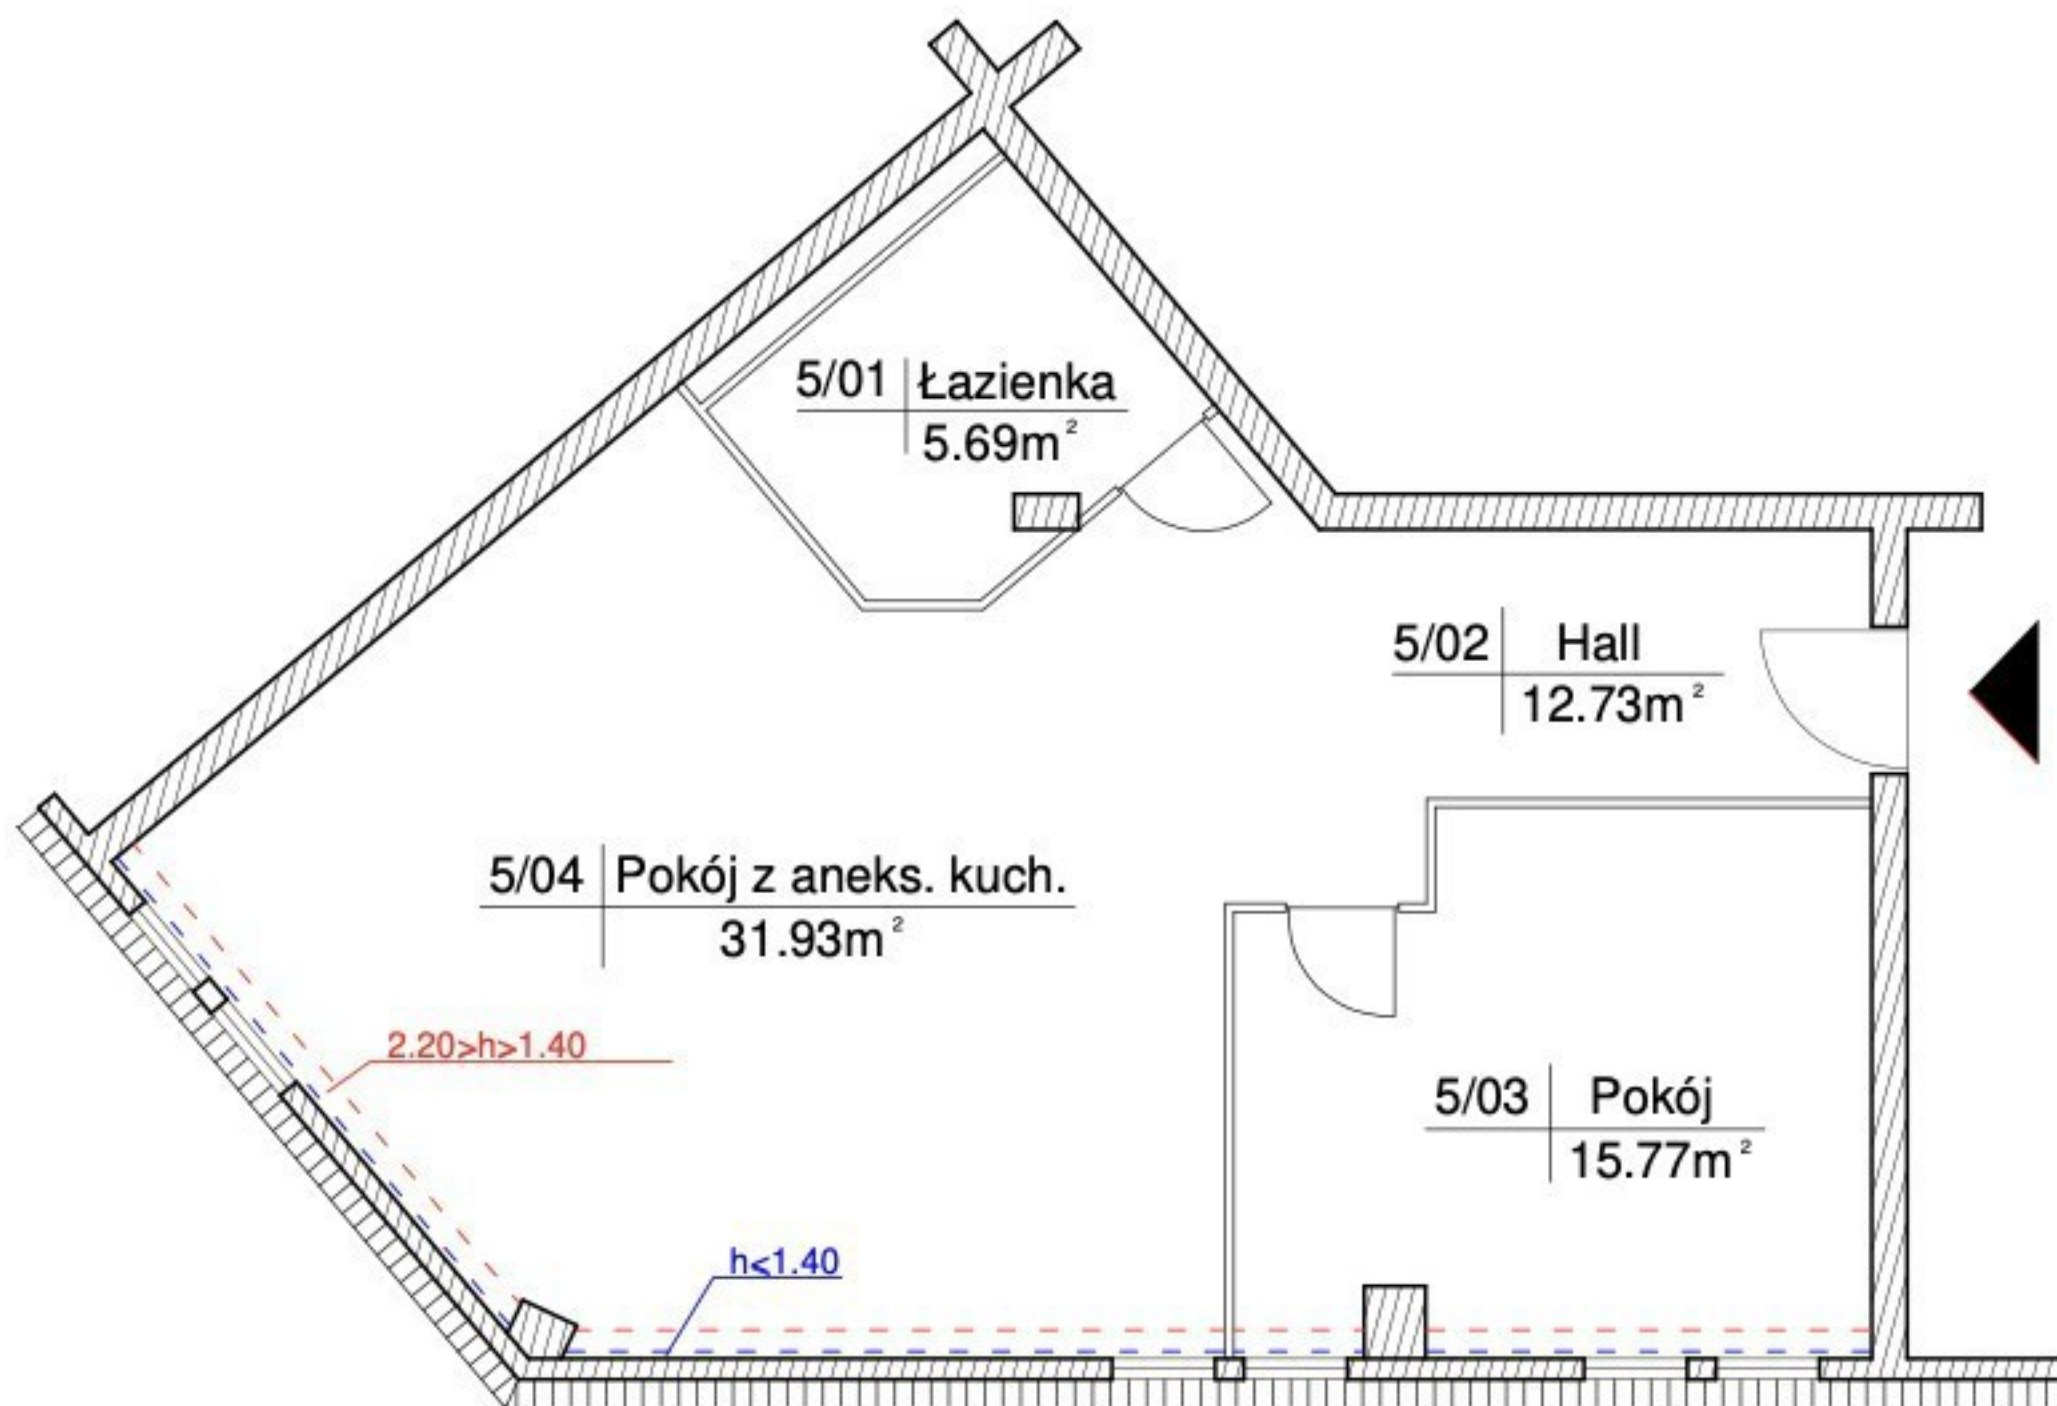

Rzut lokalu