


Rzut parter- 200 m²

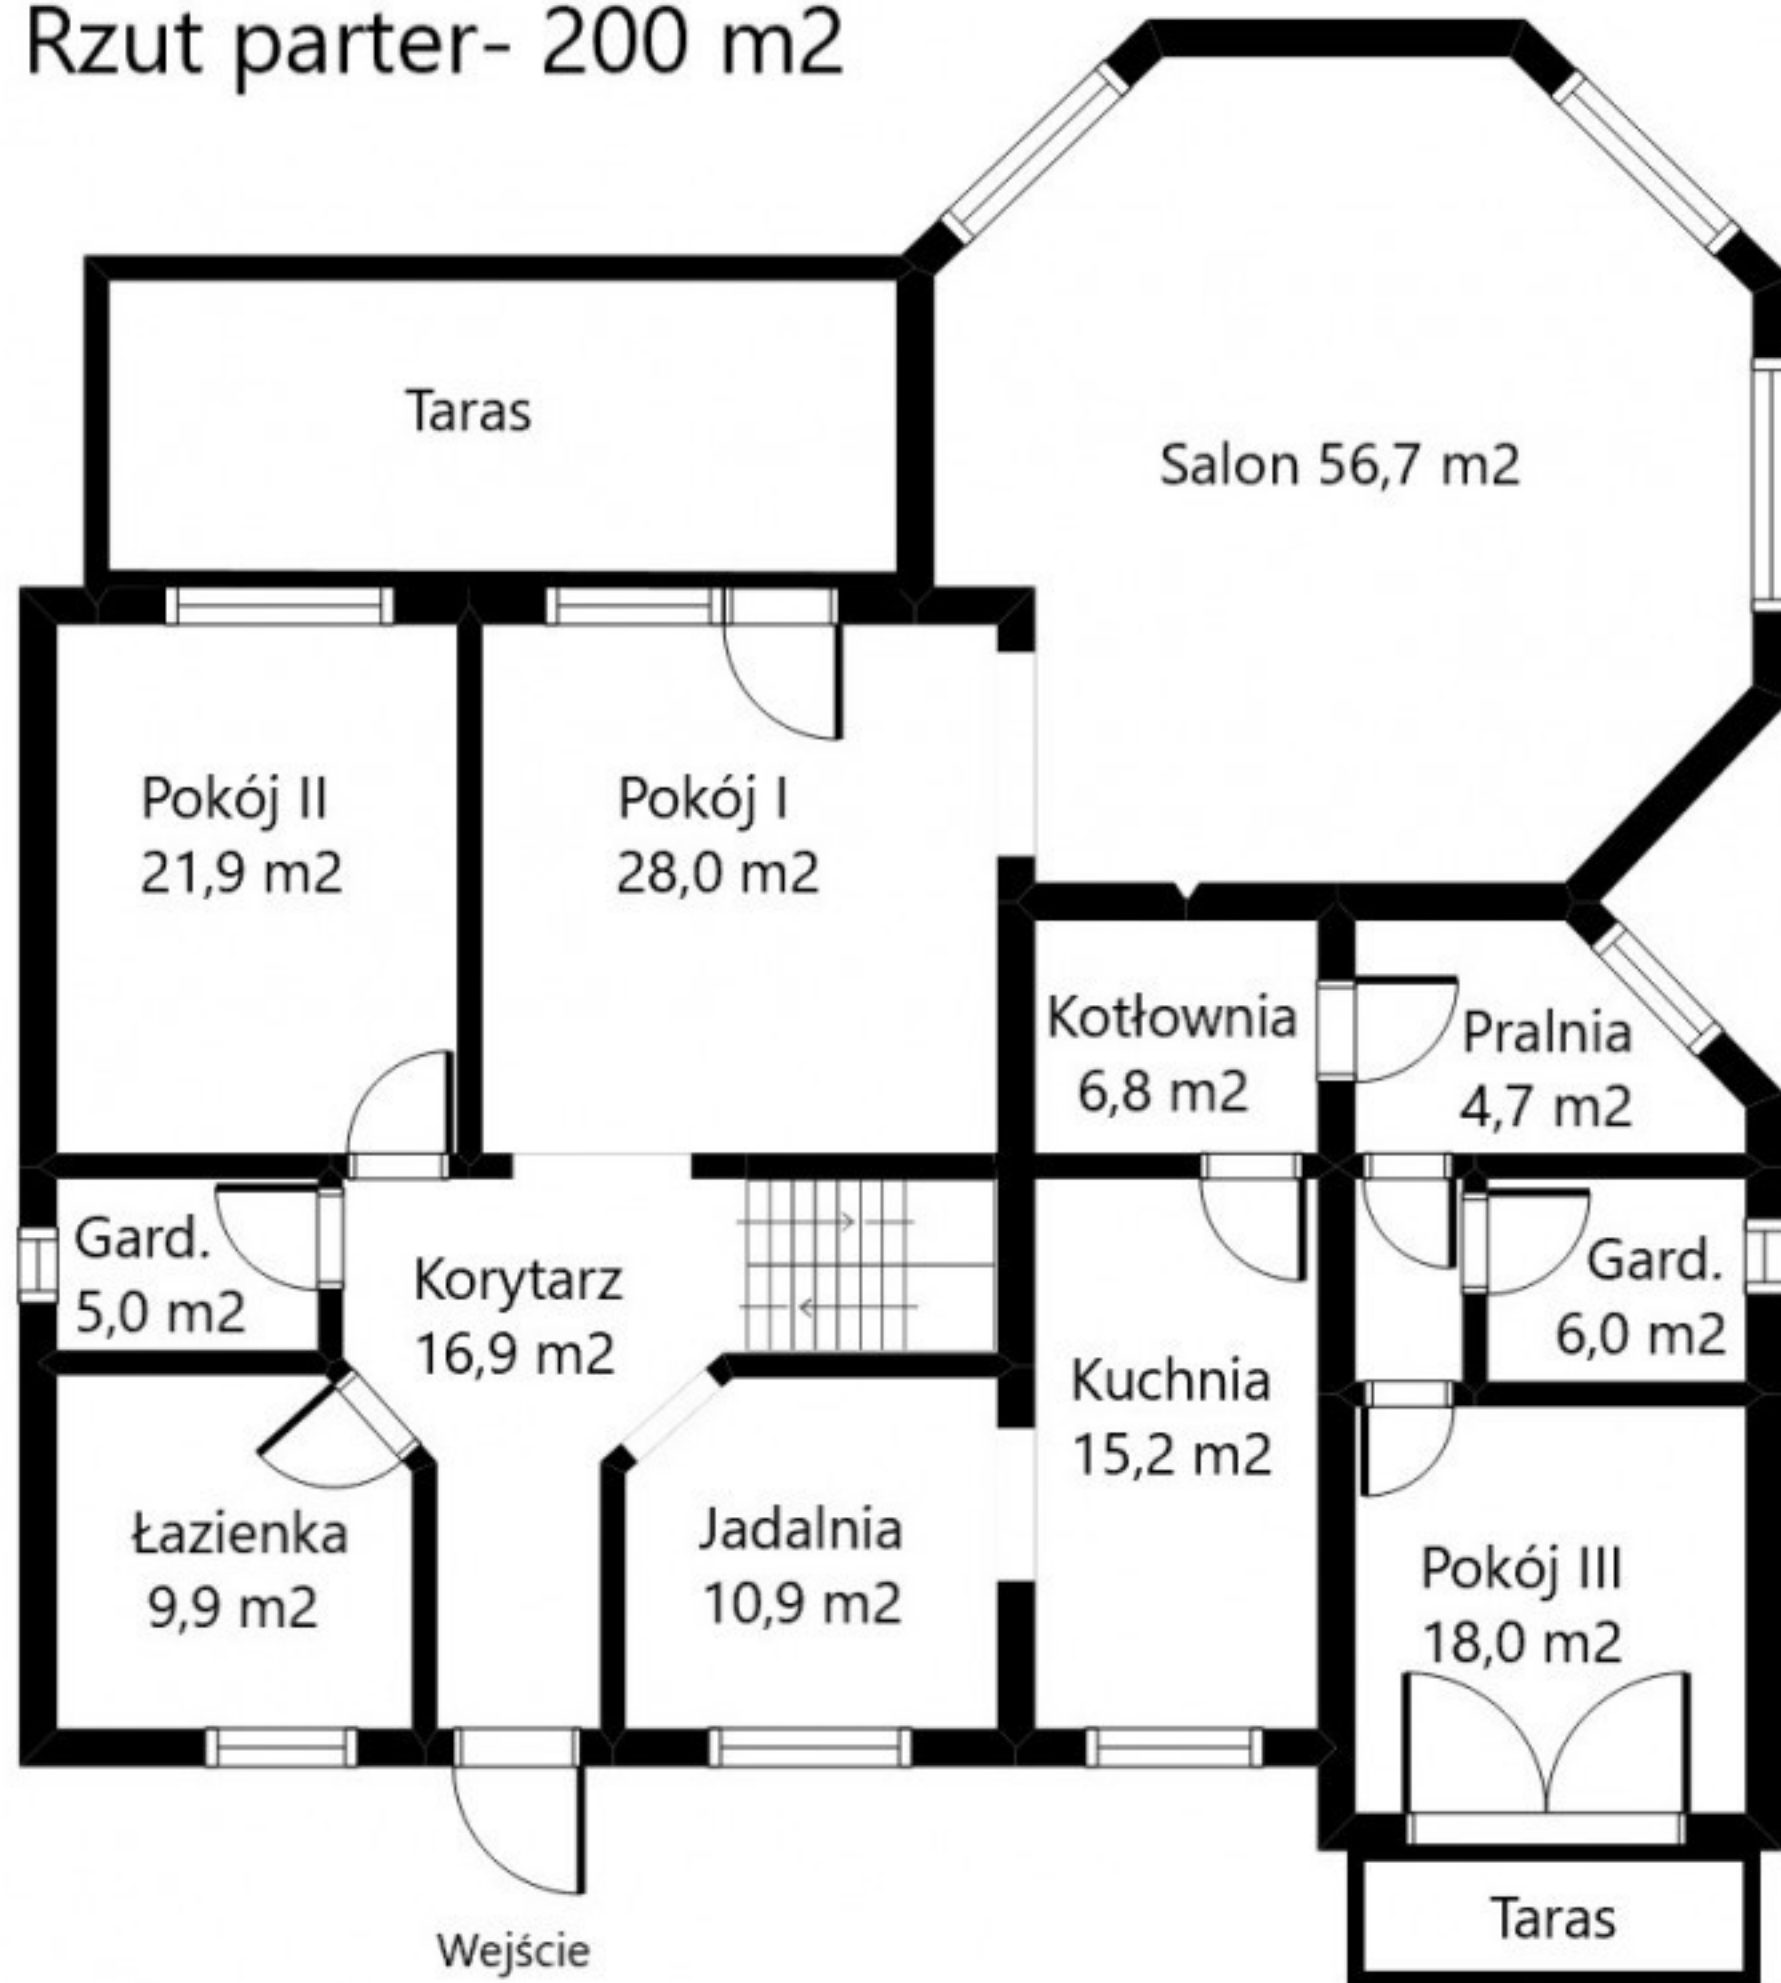

Rzut poglądowy. Kopiowanie oraz powielanie zabronione.