


Załącznik do zaświadczenia o samodzielności lokalu
Inwentaryzacja lokali mieszkalnych (powierzchni użytkowej)
pomiar wg PN-ISO 9836:1997

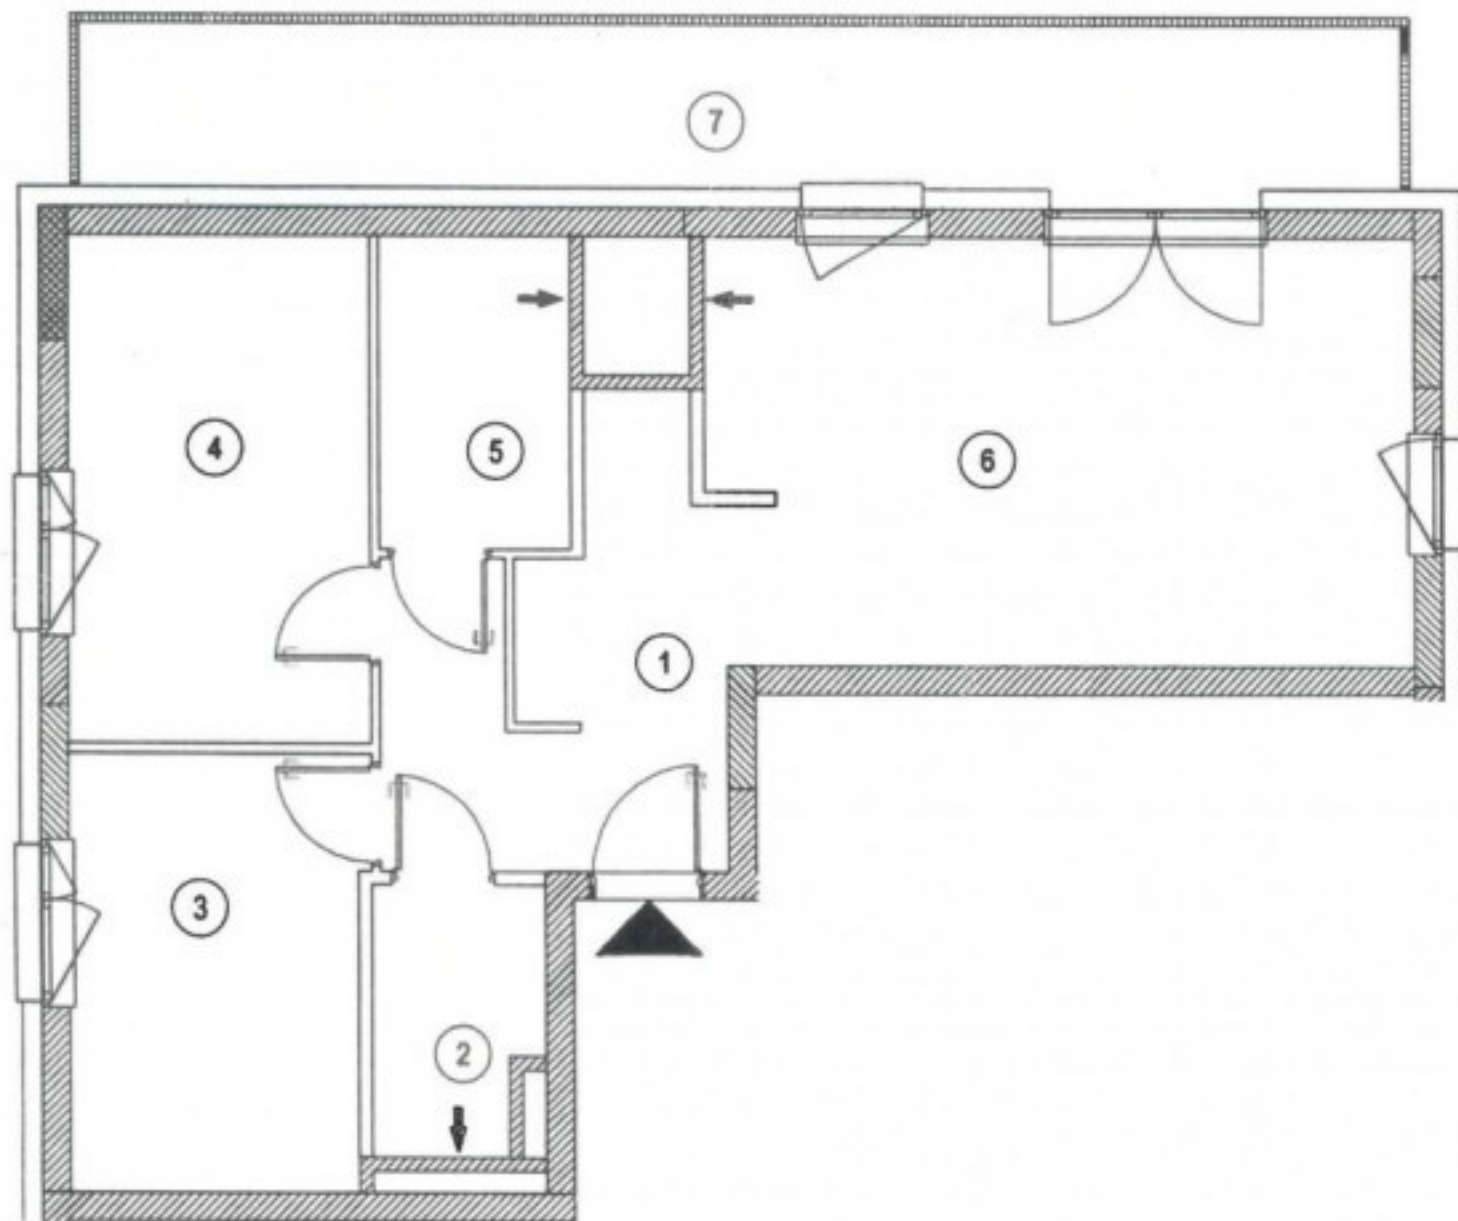

skala 1:100



Nr	NAZWA POMIESZCZENIA
1	Hol
2	Łazienka
3	Sypialnia
4	Sypialnia
5	Łazienka
6	Salon z aneksem
POWIERZCHNIA UŻYTKOWA 67.56m ²	
7	Taras 17.39m ²