


Powierzchnia mieszkania 40,4 m<sup>2</sup>

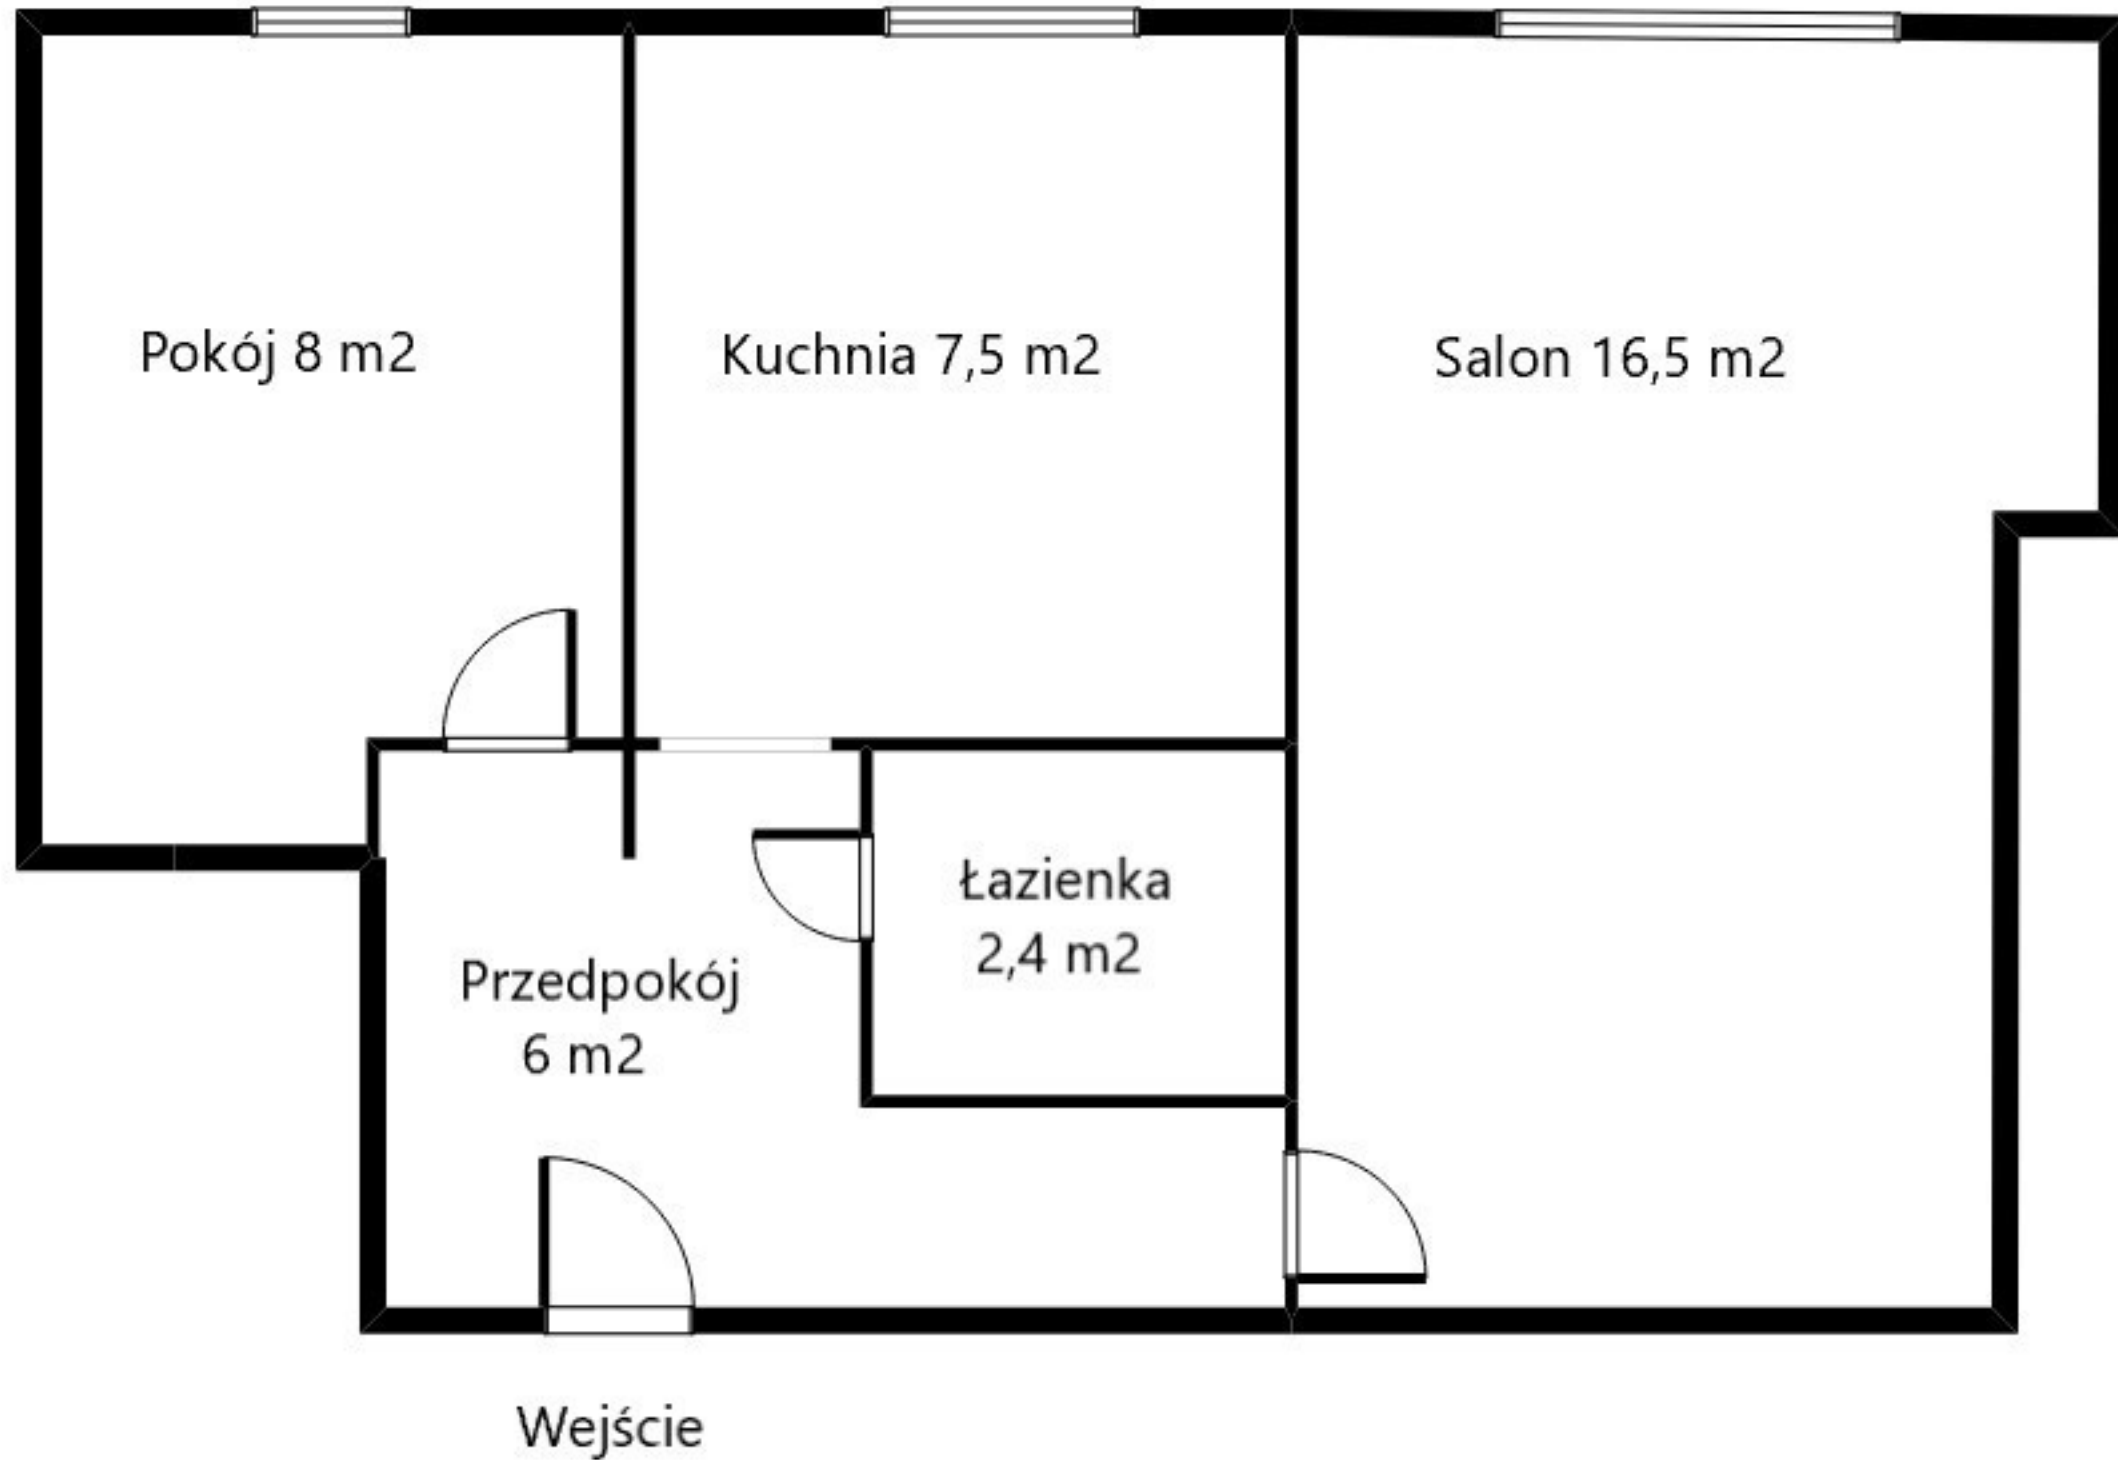

Rzut poglądowy. Kopiowanie oraz powielanie zabronione.