


NOVA

DACHOWA

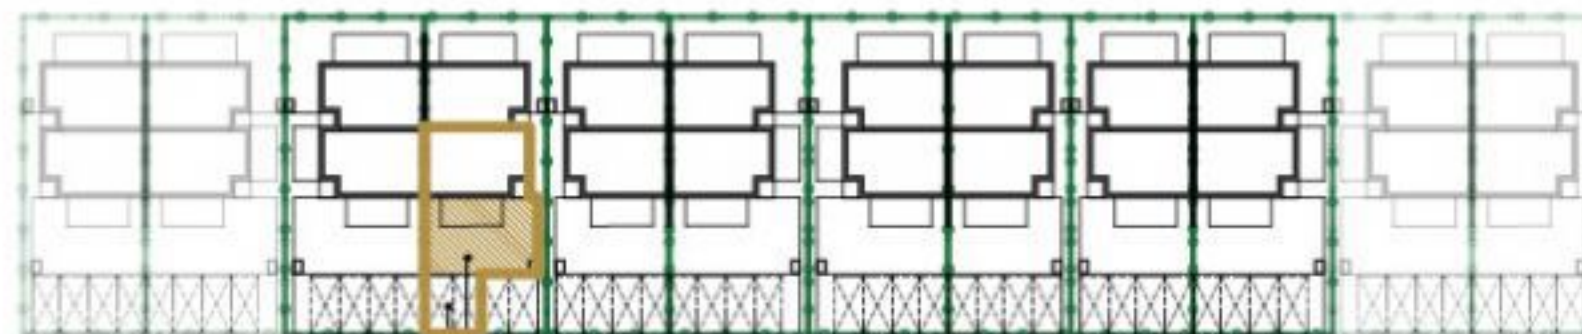

2 MIEJSCA POSTOJOWE OGRÓDEK Z TARASEM



ZESTAWIENIE POWIERZCHNI parter		
Nr	Nazwa pom.	Powierzchnia [m ²]
B3.01	Wiatrołap	6.54
B3.02	Aneks kuch.	5.63
B3.03	Salon	23.05
B3.04	Łazienka	4.89
SUMA		40.11

ZESTAWIENIE POWIERZCHNI piętro		
Nr	Nazwa pom.	Powierzchnia [m ²]
B3.05	Komunikacja	5.81
B3.06	Sypialnia	12.28
B3.07	Pokój	9.04
B3.08	Pokój	9.23
B3.09	Łazienka	3.68
SUMA		40.04

POWIERZCHNIA MIESZKANIA

80.15m²



TERENY PRZYNALEŻNE

90.79m²

OGRÓDEK - 54.24 m²

TARAS - 11.55 m²

PARKING - 25.00 m²

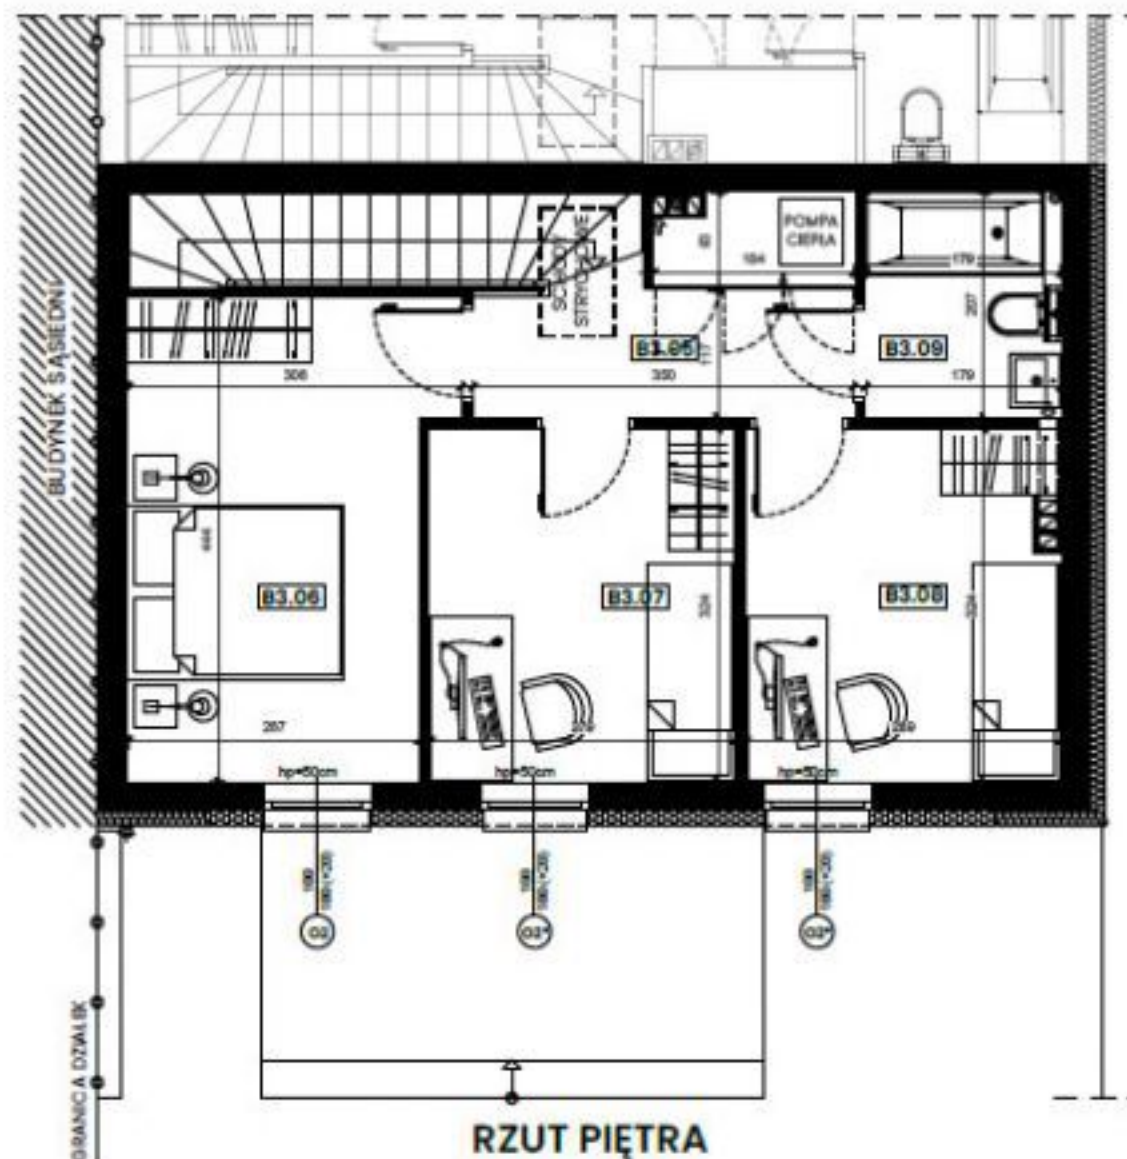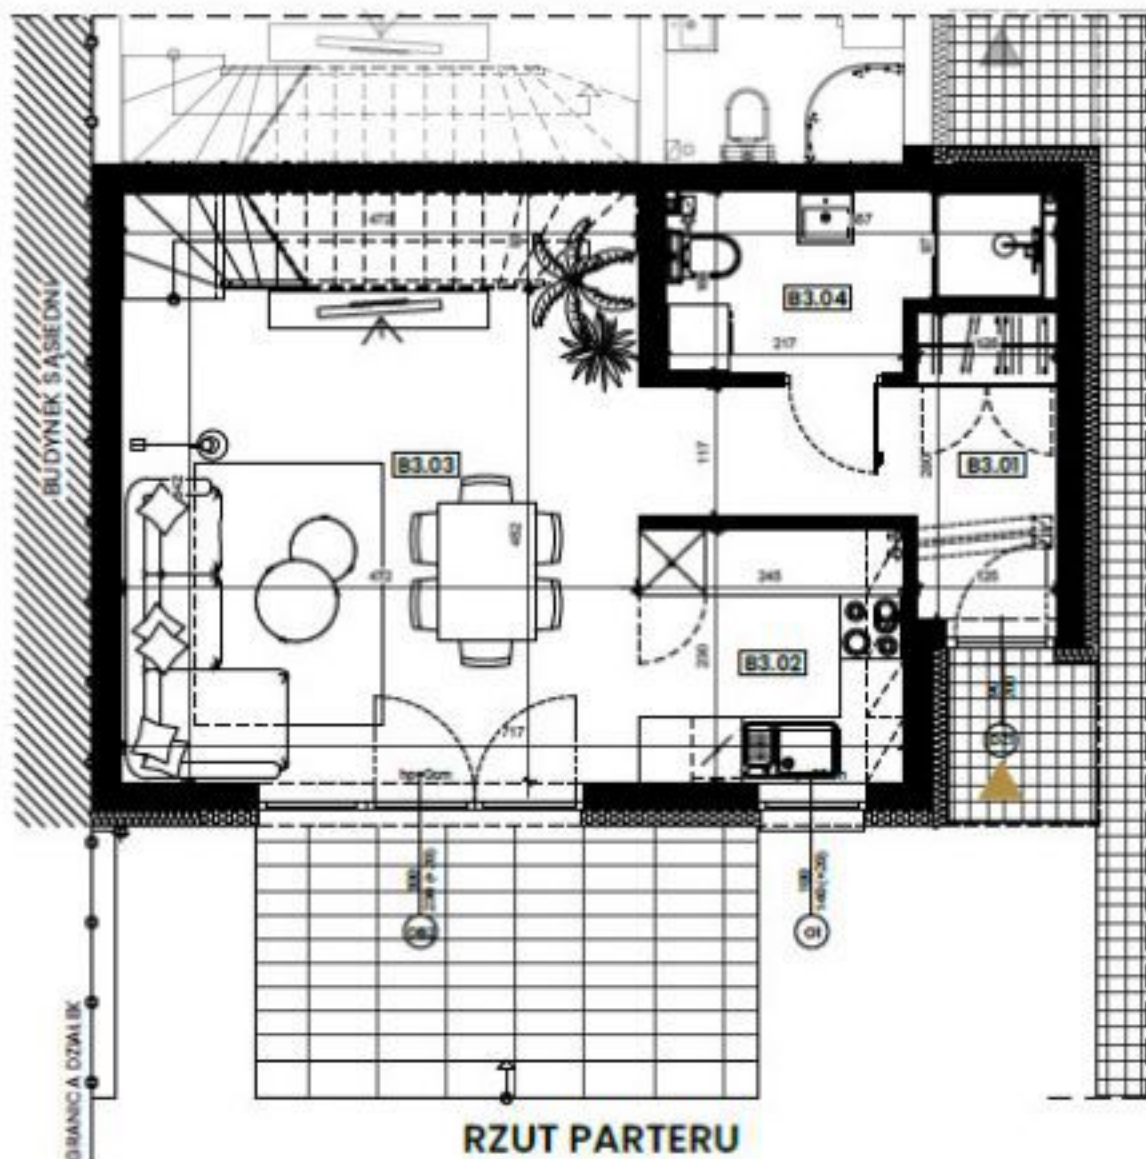

Niniejsza broszura nie stanowi oferty w rozumieniu przepisów Kodeksu Cywilnego. Przedstawione rzuty mają charakter poglądowy. Ostateczna powierzchnia i wymiary lokalu mogą ulec nieznacznej zmianie podczas procesu realizacji. Wszelkie przedstawione w broszurze elementy wyposażenia wewnątrz (w tym biały montaż i drzwi wewnętrzne) mają charakter poglądowy i nie są standardem wykonania w rozumieniu umowy deweloperskiej. W przypadku wątpliwości nadzórne postanowienia zawiera umowa deweloperska. Podana powierzchnia przynależna uwzględniła powierzchnię ogrodu, tarasu oraz miejsca postojowych. Nie uwzględnia natomiast powierzchni wspólnych i dojść. Powierzchnię pod schodami w salonie, ze względu na jej użytkowy charakter, wliczono do zestawienia.

B3