



INWENTARYZACJA LOKALU MIESZKALNEGO

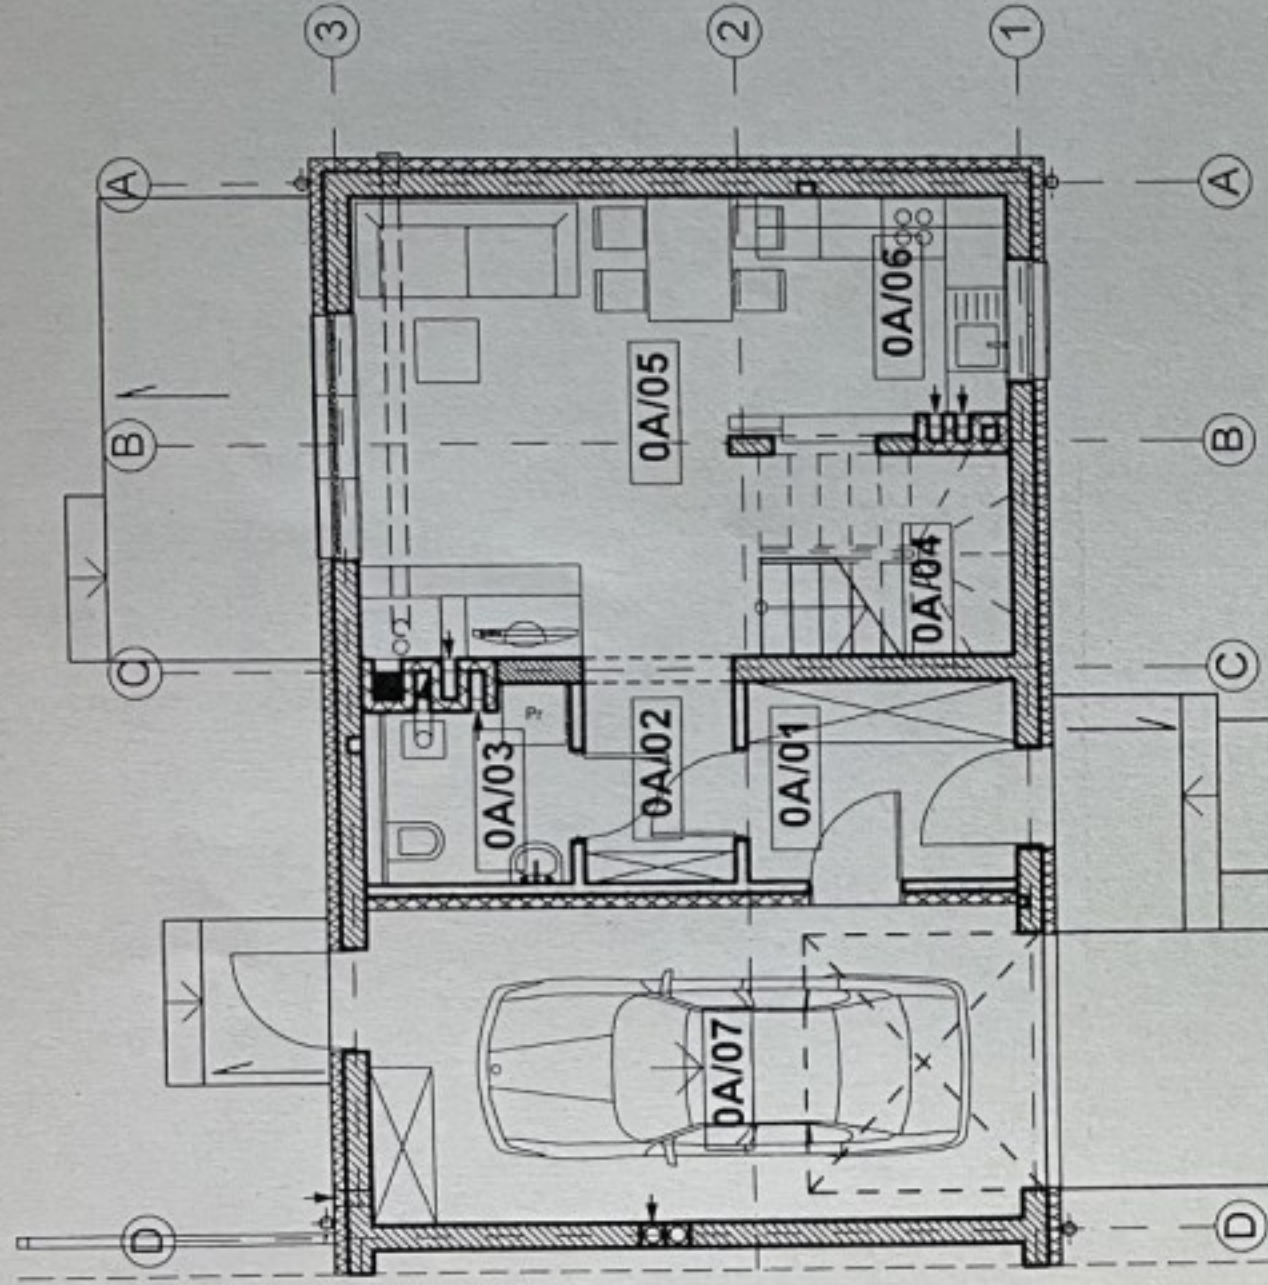

LOKAL "A"

0A/01	PRZEDSIONIEK	5.03
0A/02	PŁYTKI CERAMICZNE KOMUNIKACJA	3.18
0A/03	PŁYTKI CERAMICZNE WC	3.53
0A/04	PŁYTKI CERAMICZNE SCHODY	2.37
0A/05	DESKI DREWNIANE POKÓJ DZIENNY	17.12
0A/06	PANELE PODŁOGOWE KUCHNIA	5.40
0A/07	PŁYTKI CERAMICZNE GARAZ	19.22
RAZEM:		55.85

RAZEM:

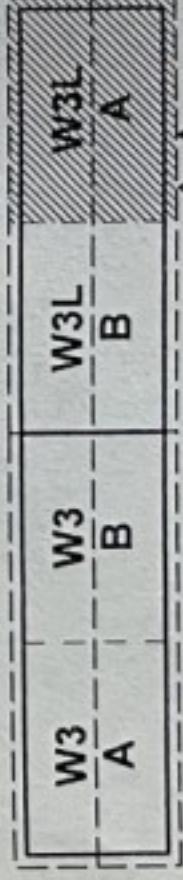

LOKAL NR 15A

DZ. NR 2/17

RYСУNEK NR 11

ZESPÓŁ PROJEKTOWY

MAREK KRZEWINA

PROJEKTOWANIE I DORADZTWO

mkrzewina@gmail.com tel. +48 693 503 211

MICHAŁ PIECHNIK PIOTR JANKOWSKI

WYSPERA
ARCHITEKCI

HTTP://WYSPERA-ARCHITEKCI.PL
mailto:wyspa-architekci.pl
0 605453830, 0 608011427

PROJEKTANT

mgr inż. arch. Michał Piechnik
WP-01A/OKK/UpB/5/4/2008

OPRACOWANIE

mgr inż. arch. Piotr Jankowski
mgr inż. arch. Marek Krzewina

INWESTOR

PBO NOWAK

spółka z ograniczoną odpowiedzialnością spółka komandytowa
ul. Krzyckiego 11A, 64-100 Leszno

OBIEKT

ZESPÓŁ BUDYNKÓW MIESZKALNYCH, JEDNORODZINNYCH

ADRES BUDOWY

Wiry, gmina Komorniki, ul. Żabikowska

TEMAT RYSUNKU

W3L_A_parter

BRANŻA
ARCHITEKTURA

SKALA
1:100

RYСУNEK
dpw_w3L_1

STAROSTWO POWIATOWE
w Poznaniu