



PIĘTRO

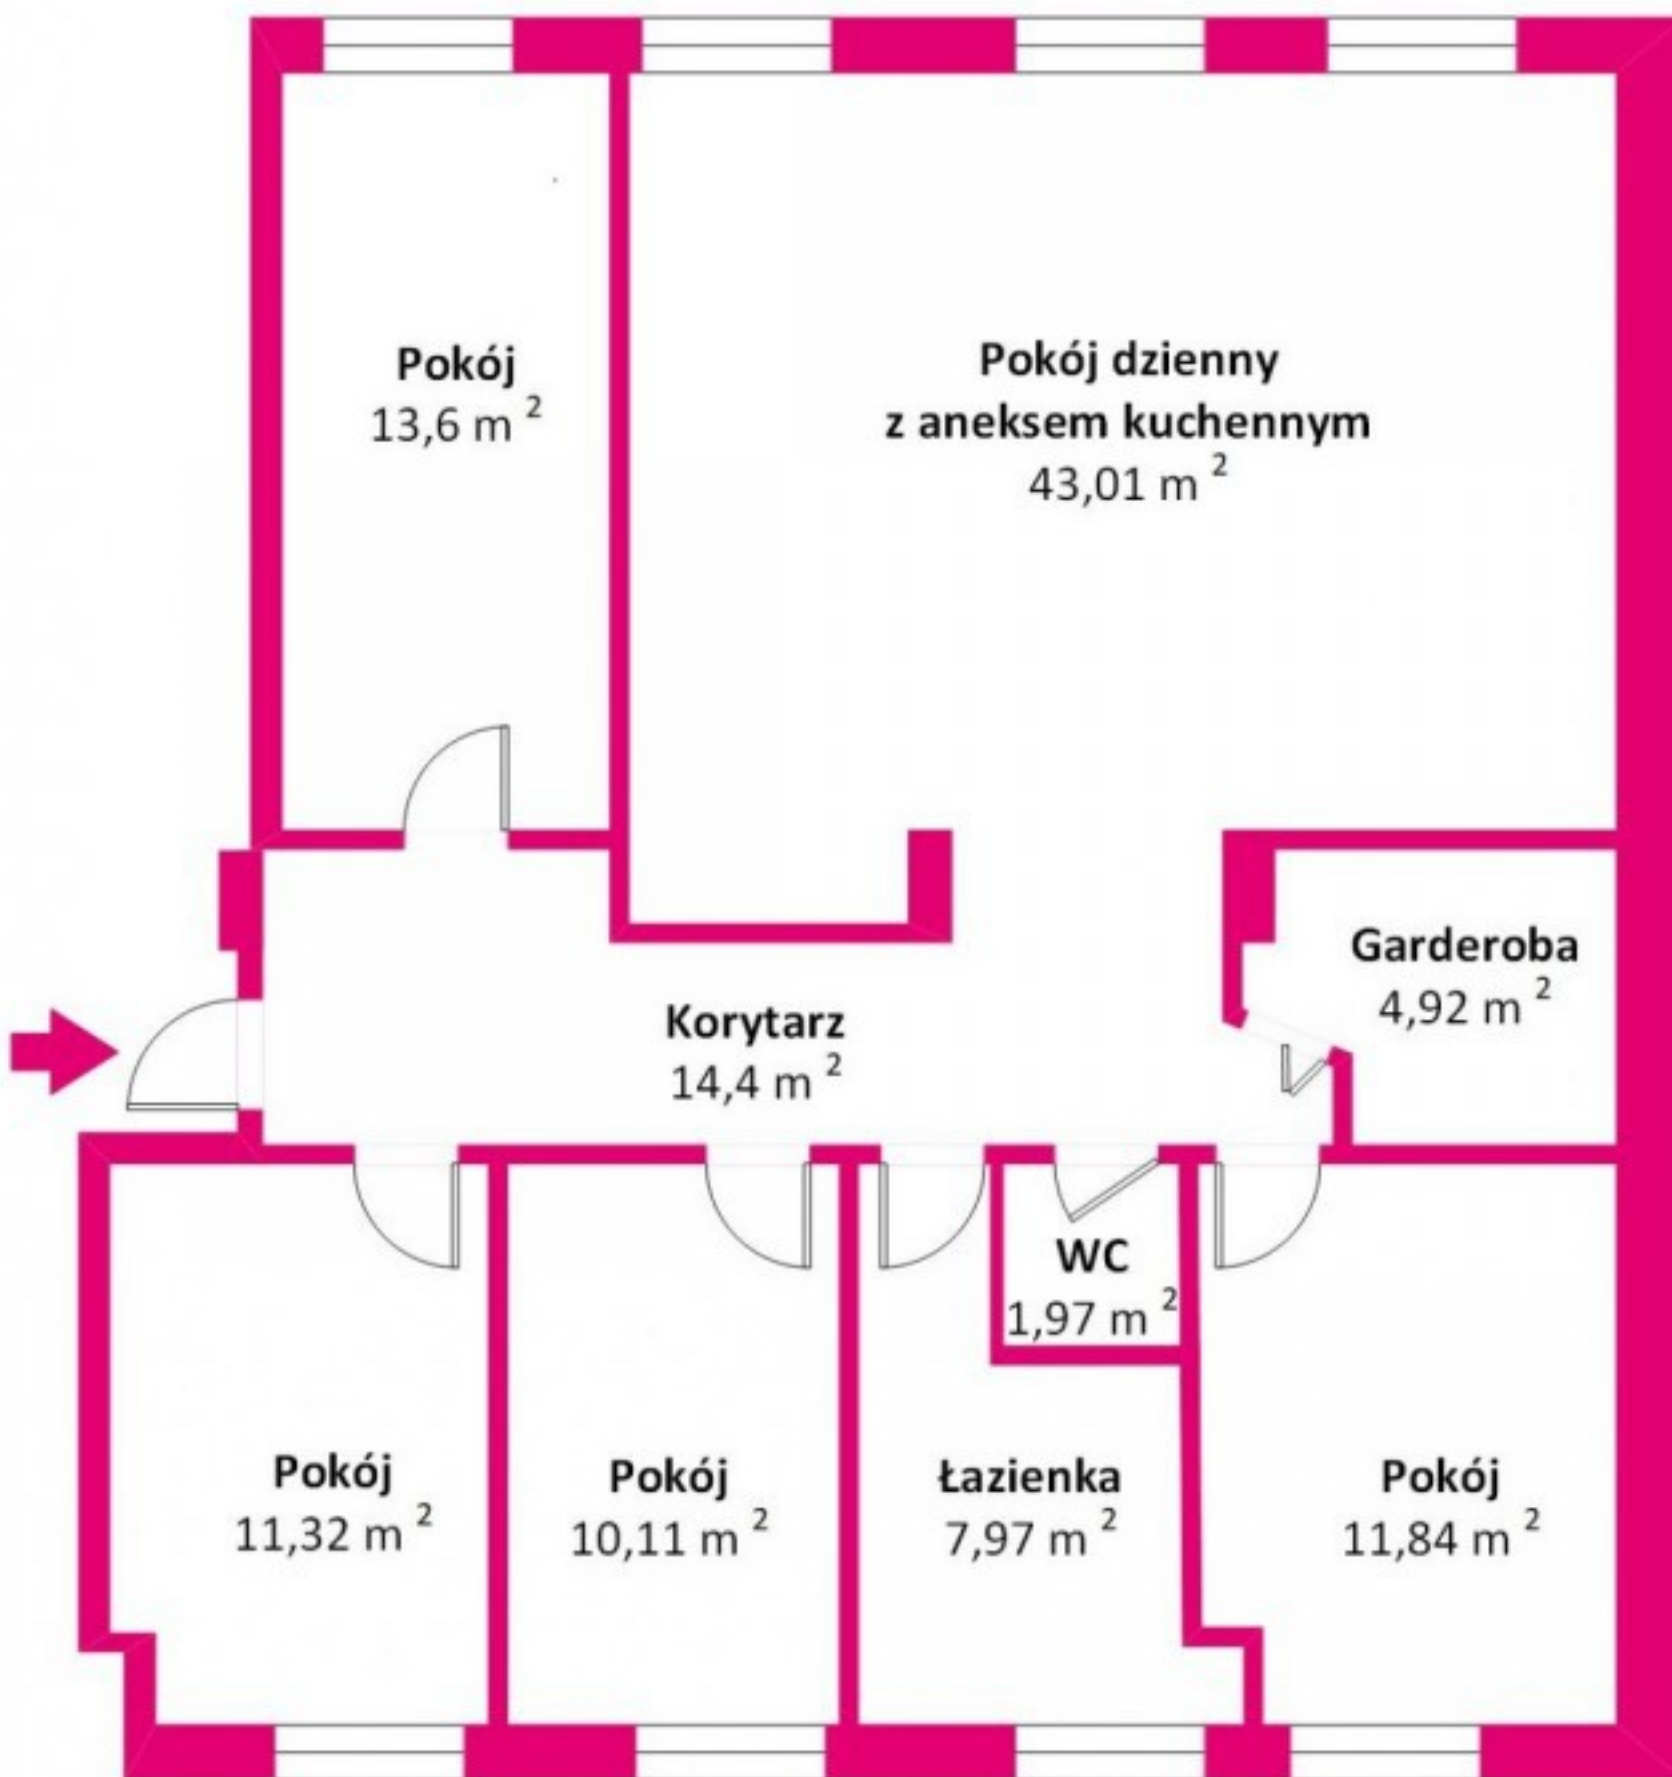

PARTER POMIESZCZENIE PRZYNALEŻNE

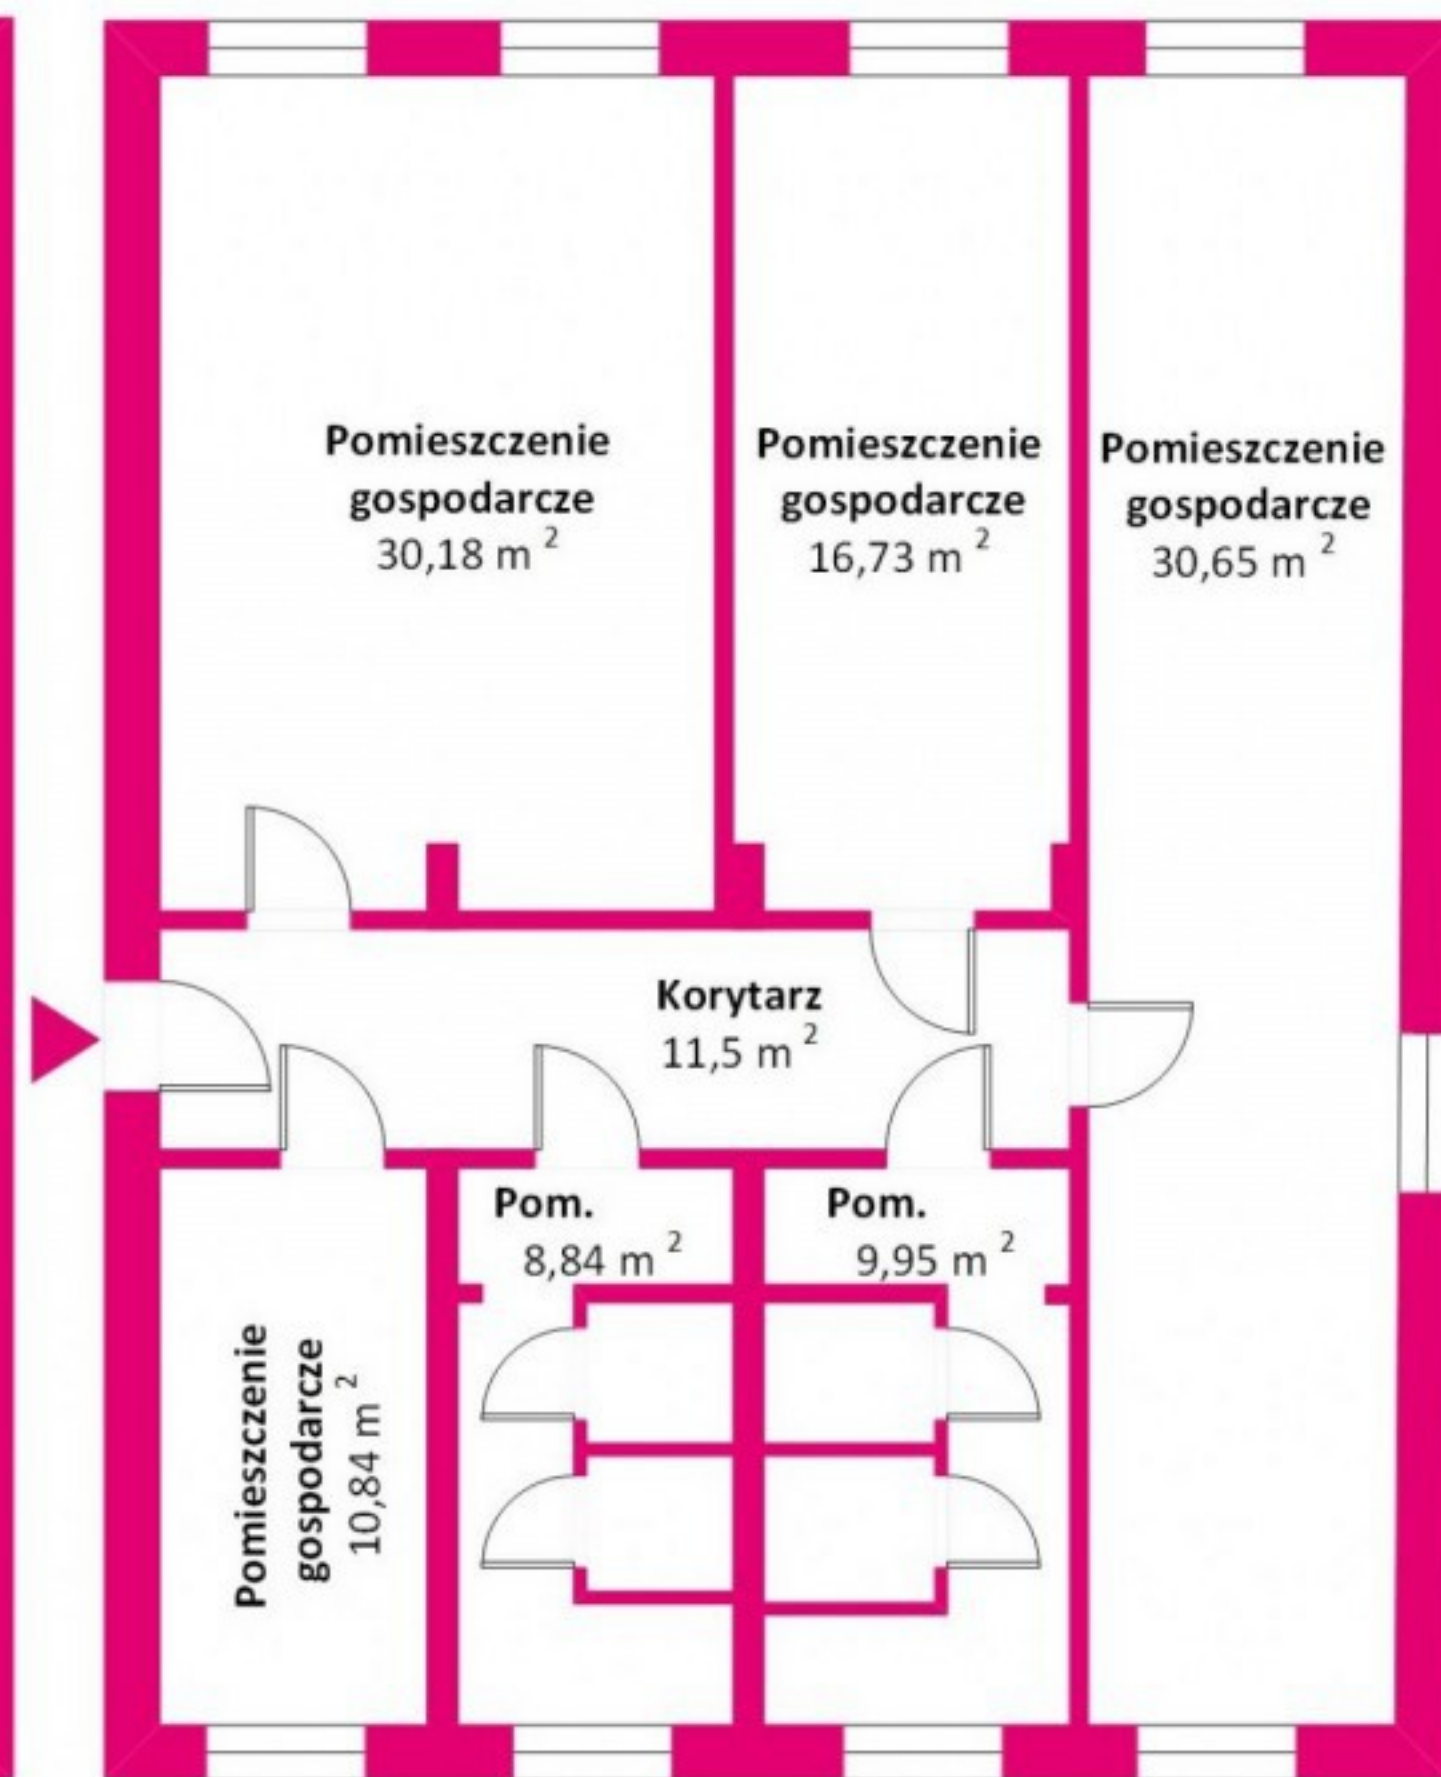

Rzut przybliżony. Służy jedynie celom poglądowym, nie może być podstawą prac budowlanych.