


PROJEKTOWANY UKŁAD FUNKCJONALNY I

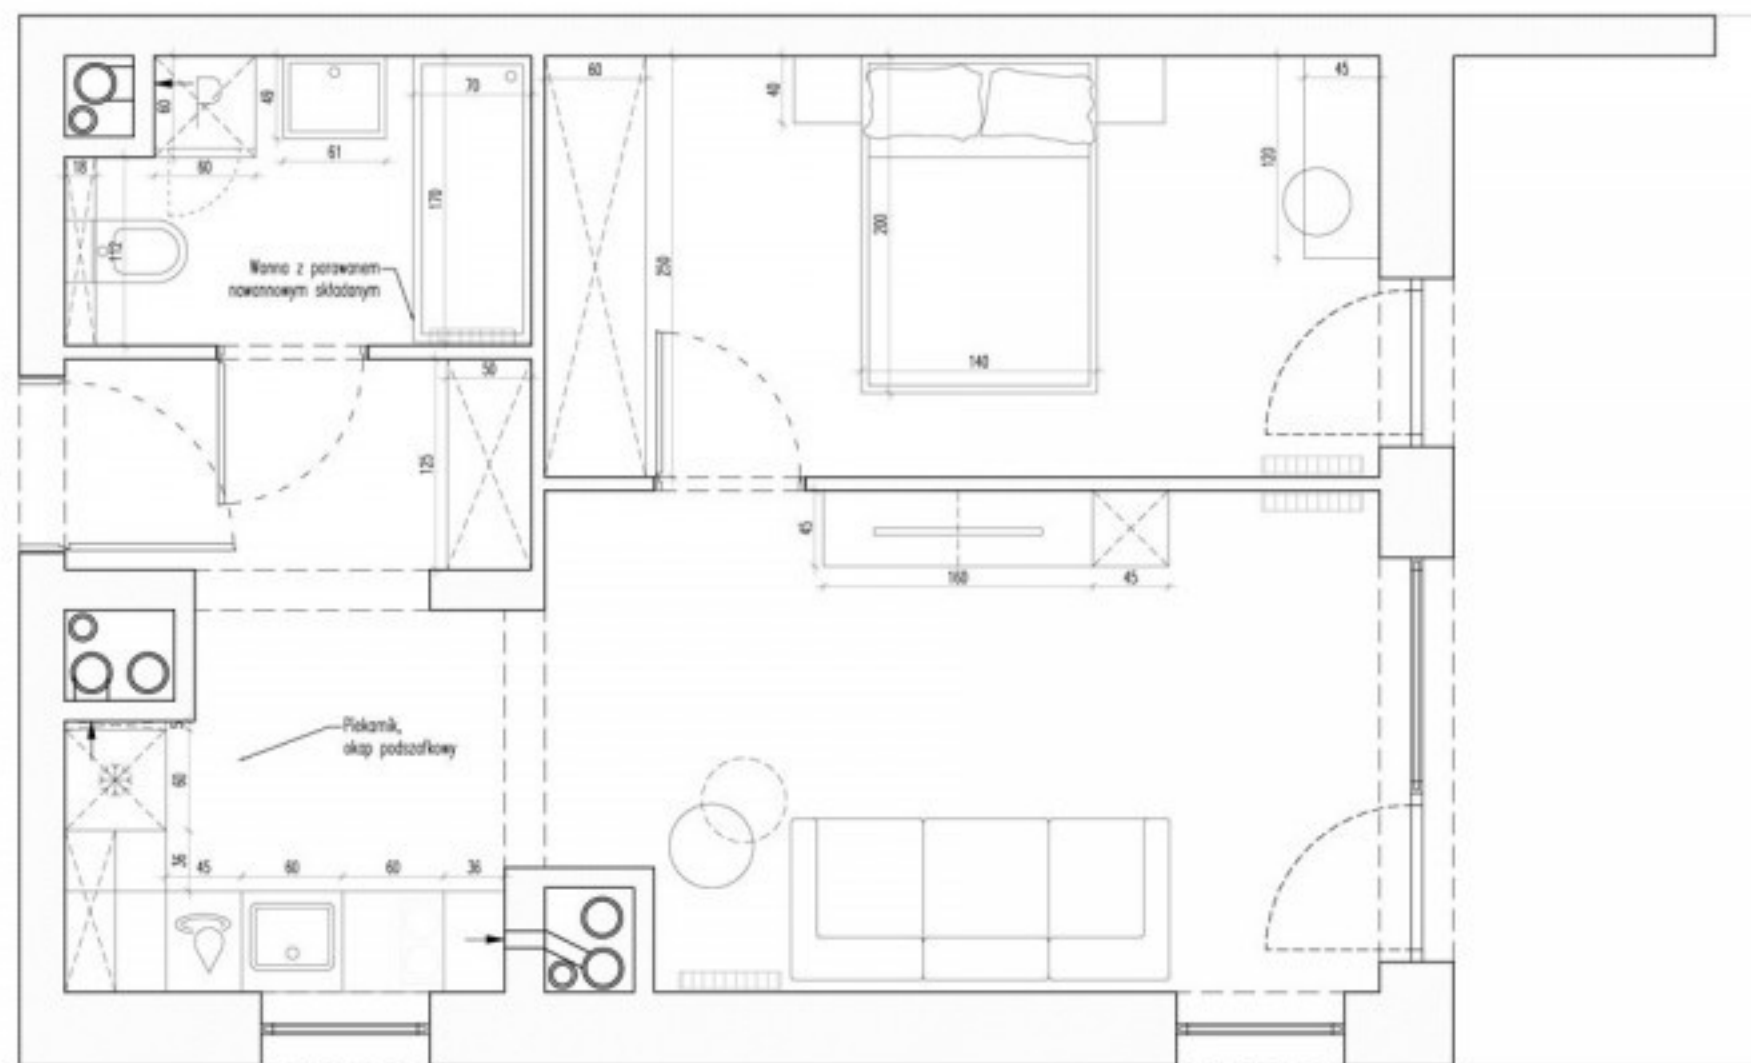

LEGENDA

WYMARY SPRAWDZIĆ NA BUDOWIE

DN 100

SZAFKA DOLNA NAROŻNA 100cm



ZMYWARKA



ŁODÓWKA 60cm



PLYTA INDUKCYJNA



DESZCZOWICA + KABINA
WALK IN + DOPIYW LINIOWY

D 60

SZAFKA DOLNA 60cm




PRALKA 45cm



PRALKA 55cm



UMYWALKA

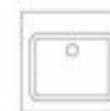

ZLEW

SKALA 1:40