



## PARTER

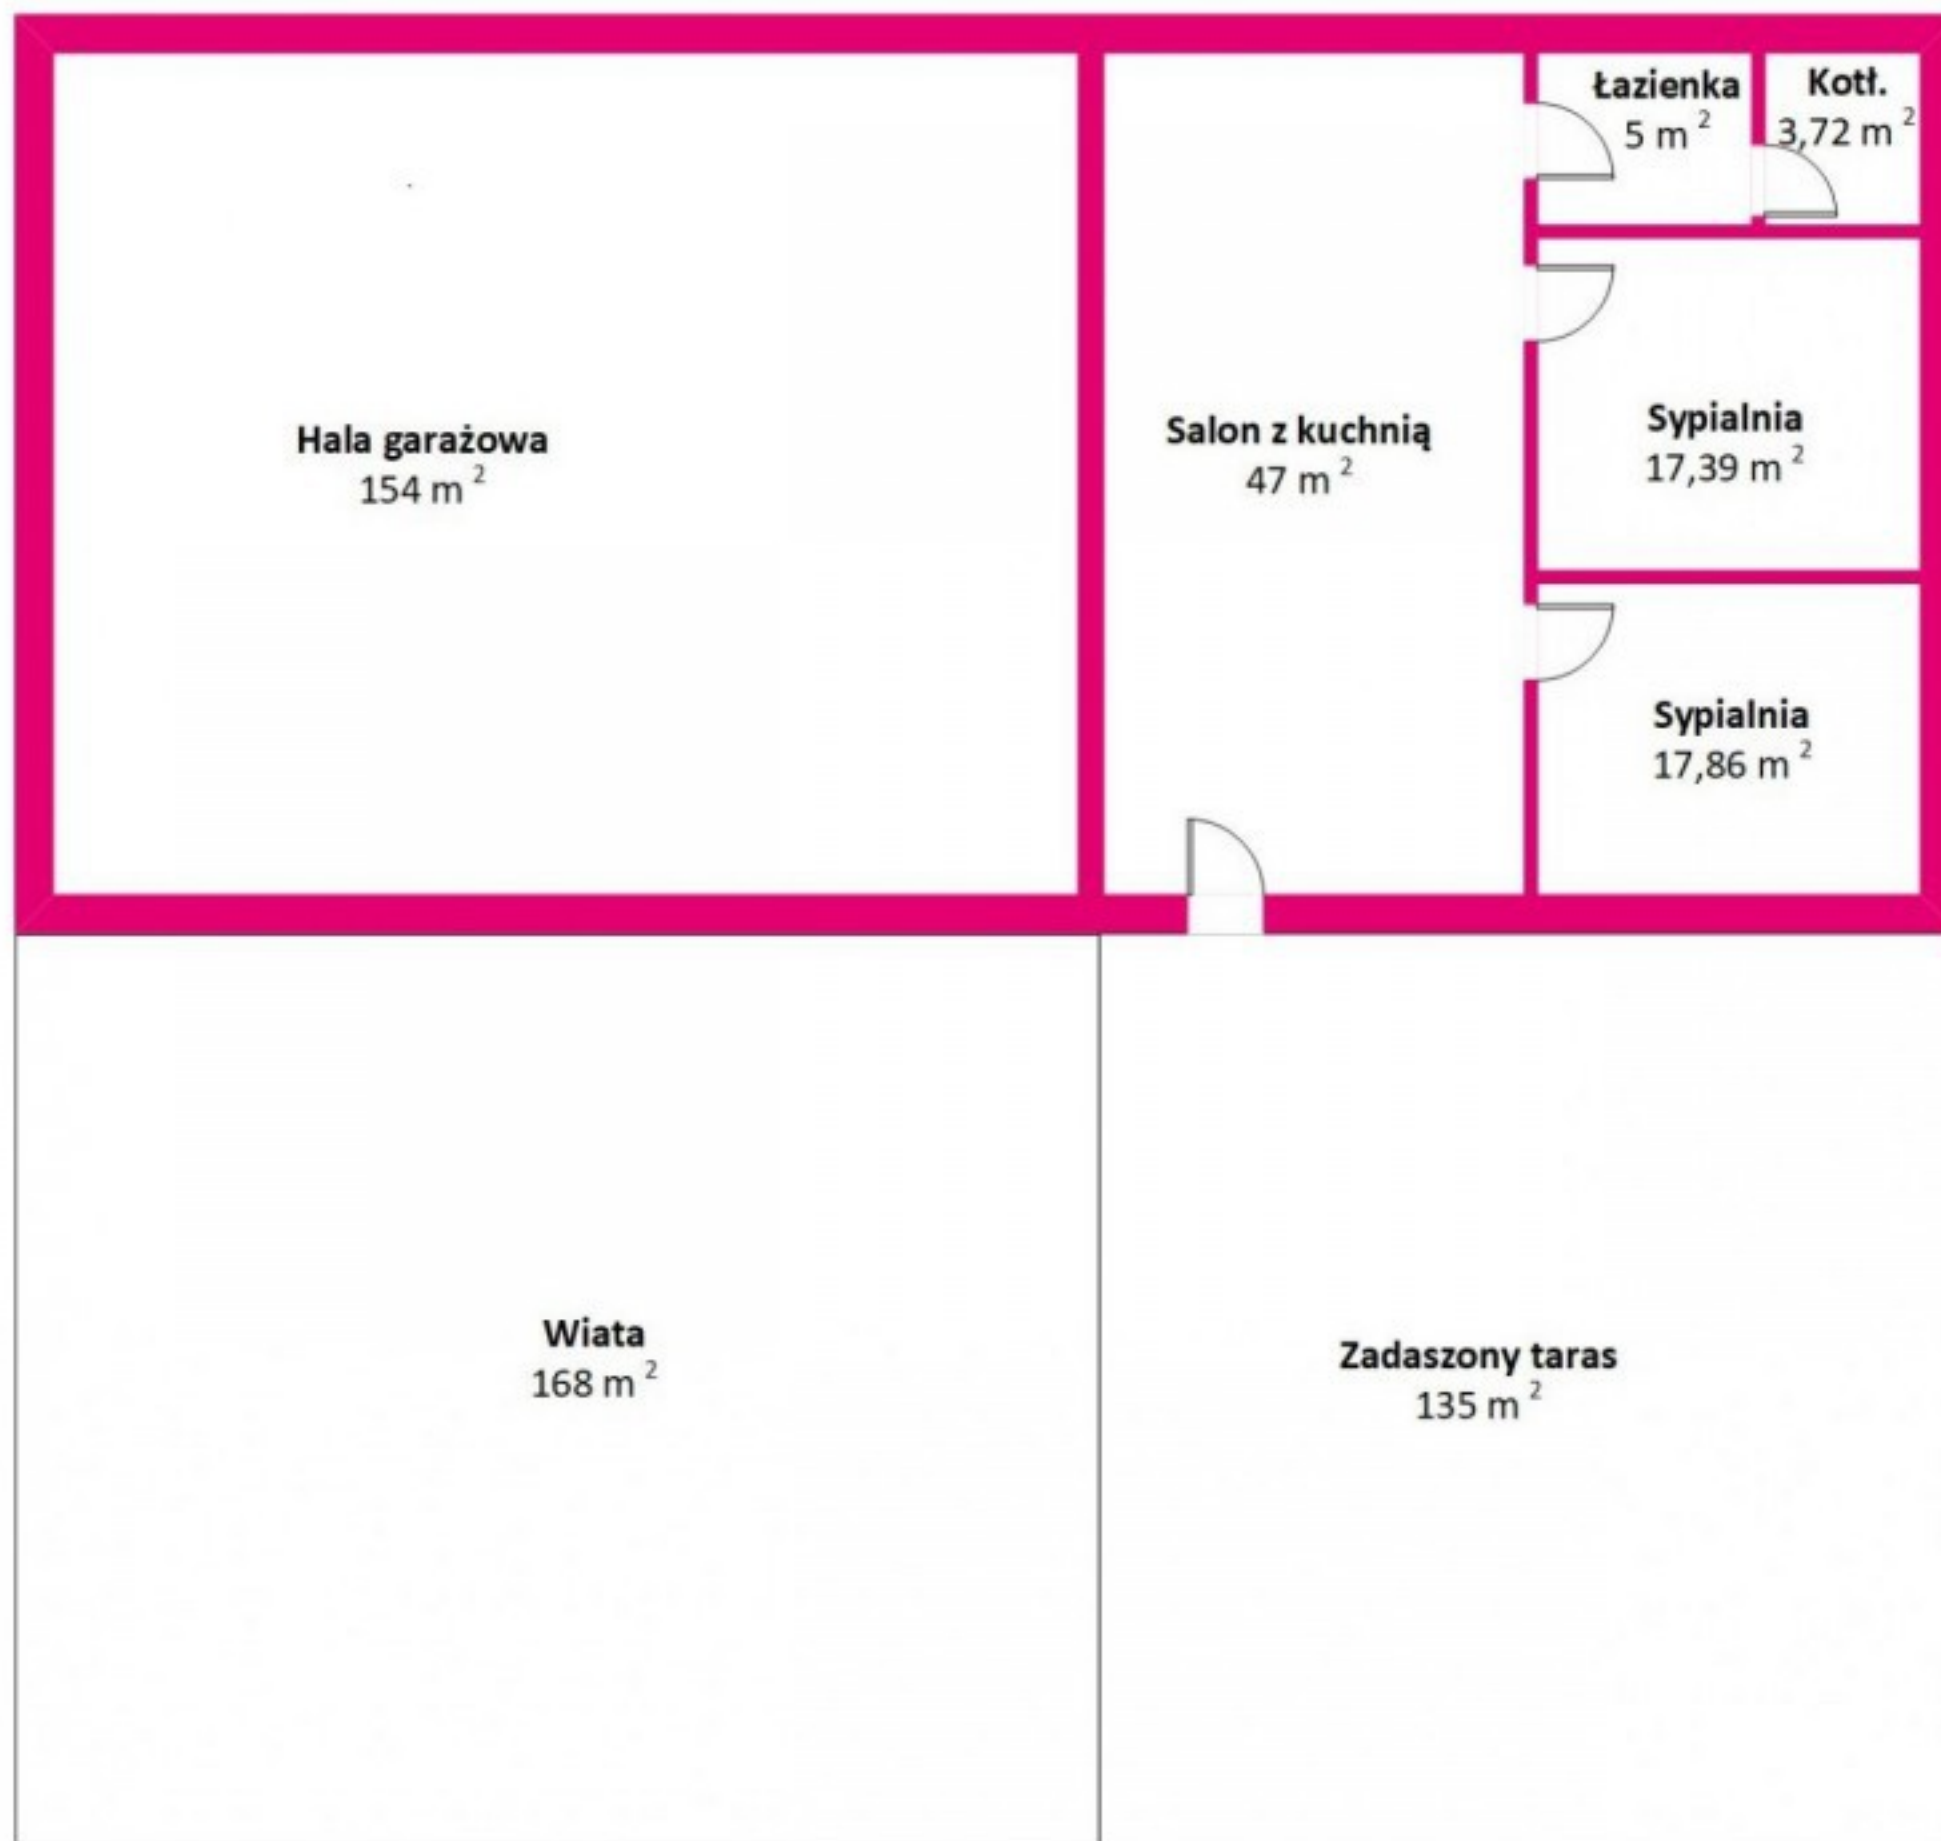

## PODDASZE

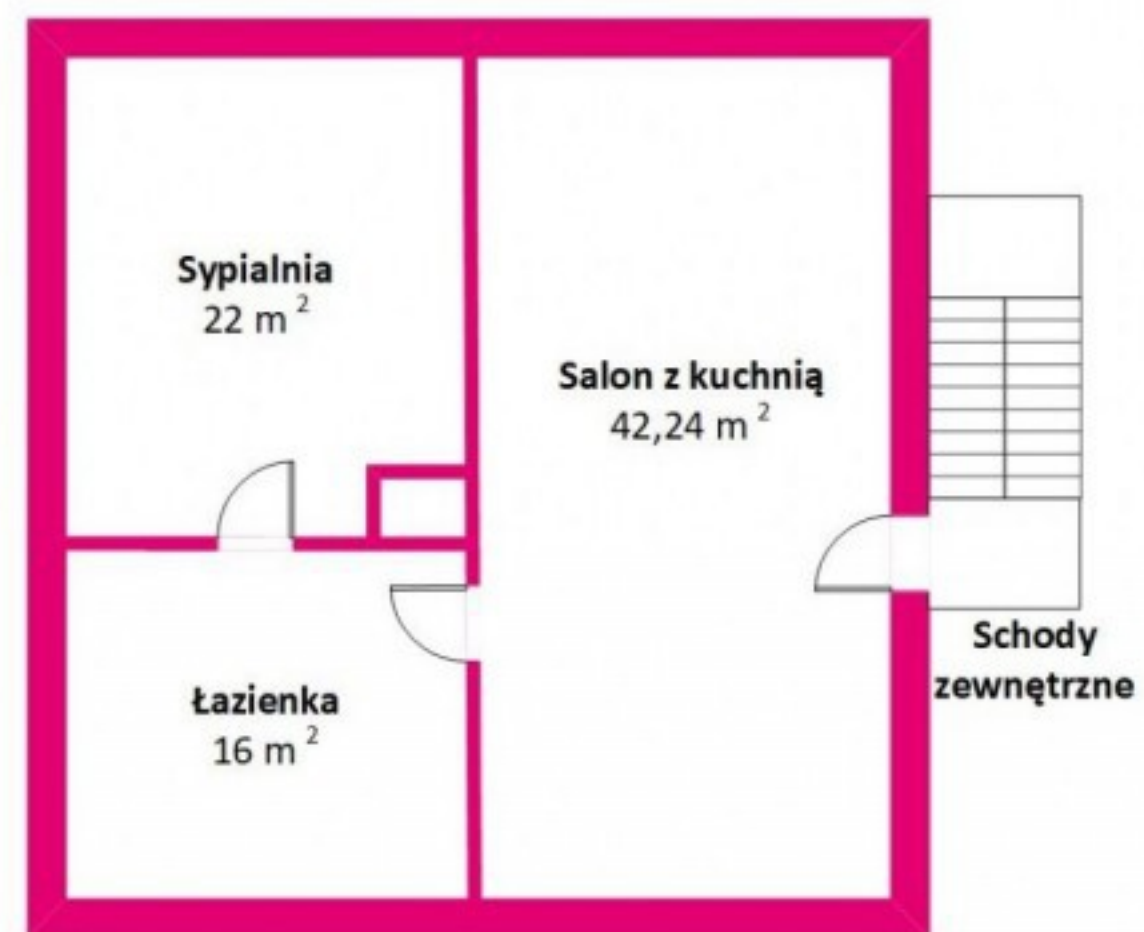

Rzut przybliżony. Służy jedynie celom poglądowym, nie może być podstawą prac budowlanych.