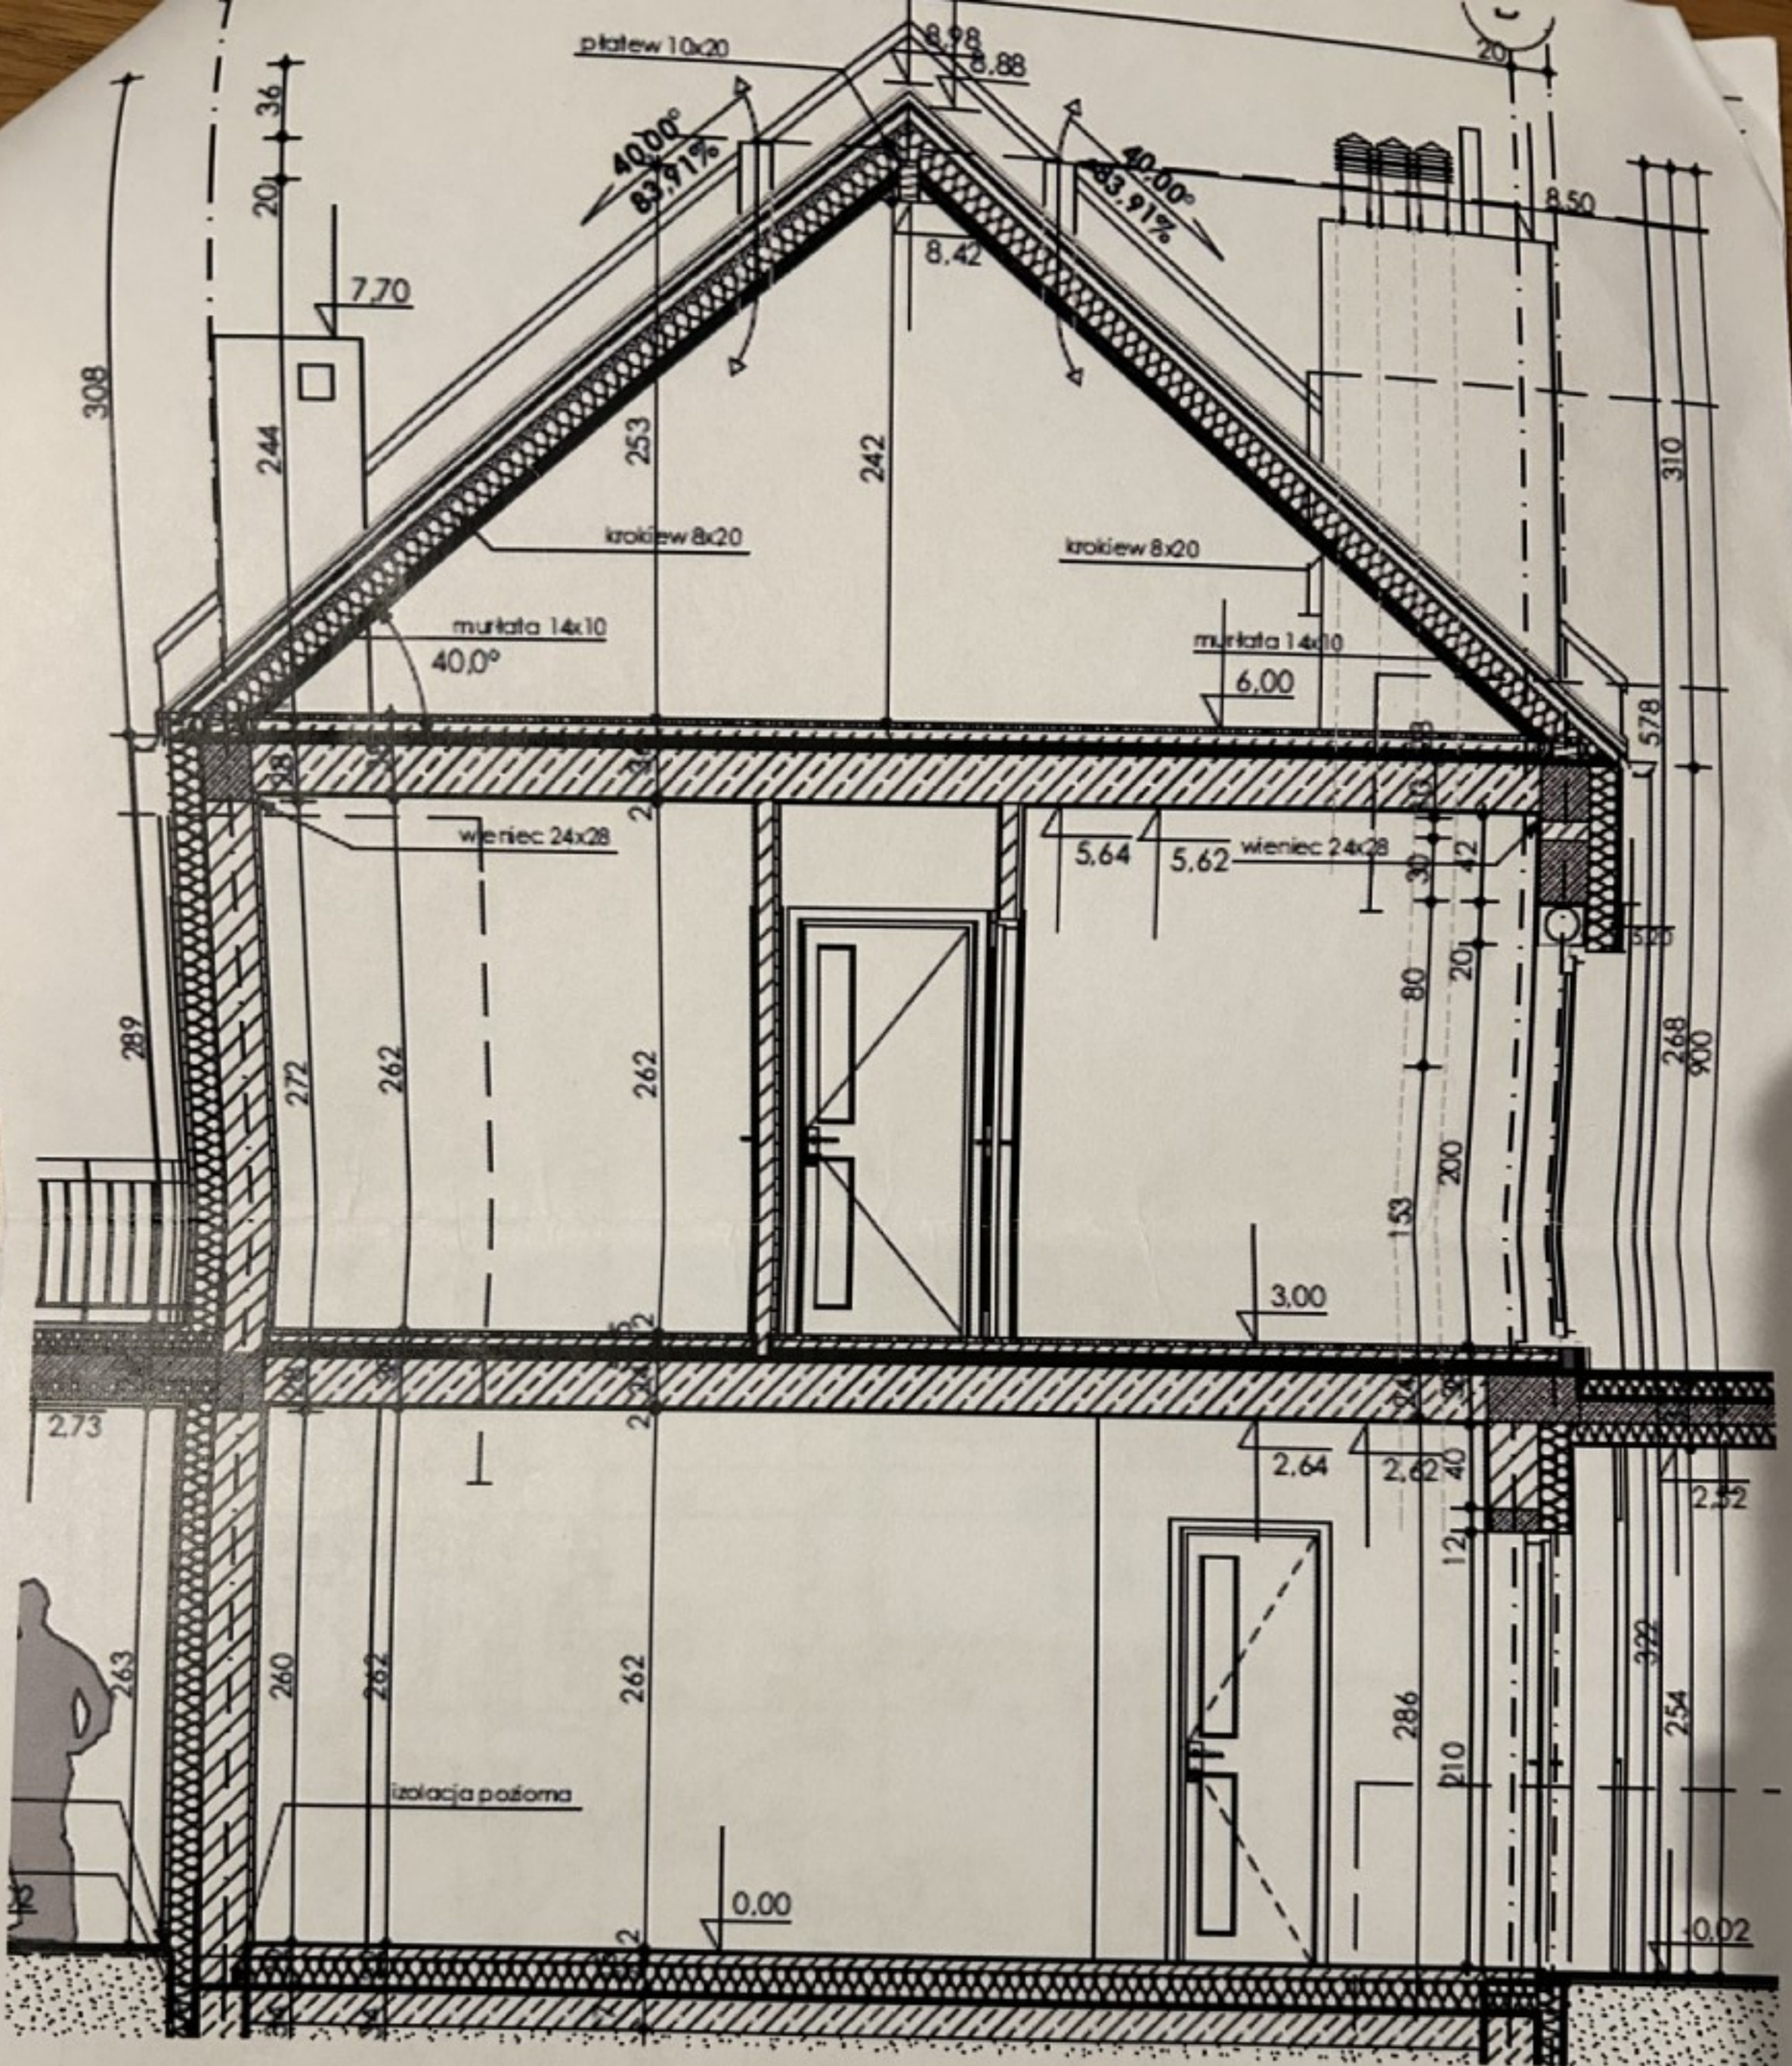

płatew 10x20
8,98
8,88
40,00°
83,91%
40,00°
83,91%
8,42
8,50
7,70
36
20
308
244
253
242
310
krokiew 8x20
krokiew 8x20
murłata 14x10
40,0°
murłata 14x10
6,00
578
wieniec 24x28
5,64
5,62
wieniec 24x28
289
272
262
262
80
20
268
900
200
153
3,00
2,73
2,64
2,62
40
2,52
12
263
260
262
262
286
210
322
254
izolacja pozioma
0,00
-0,02