


Budynek 7 M2

118,87 m²

4 pokoje

Parter

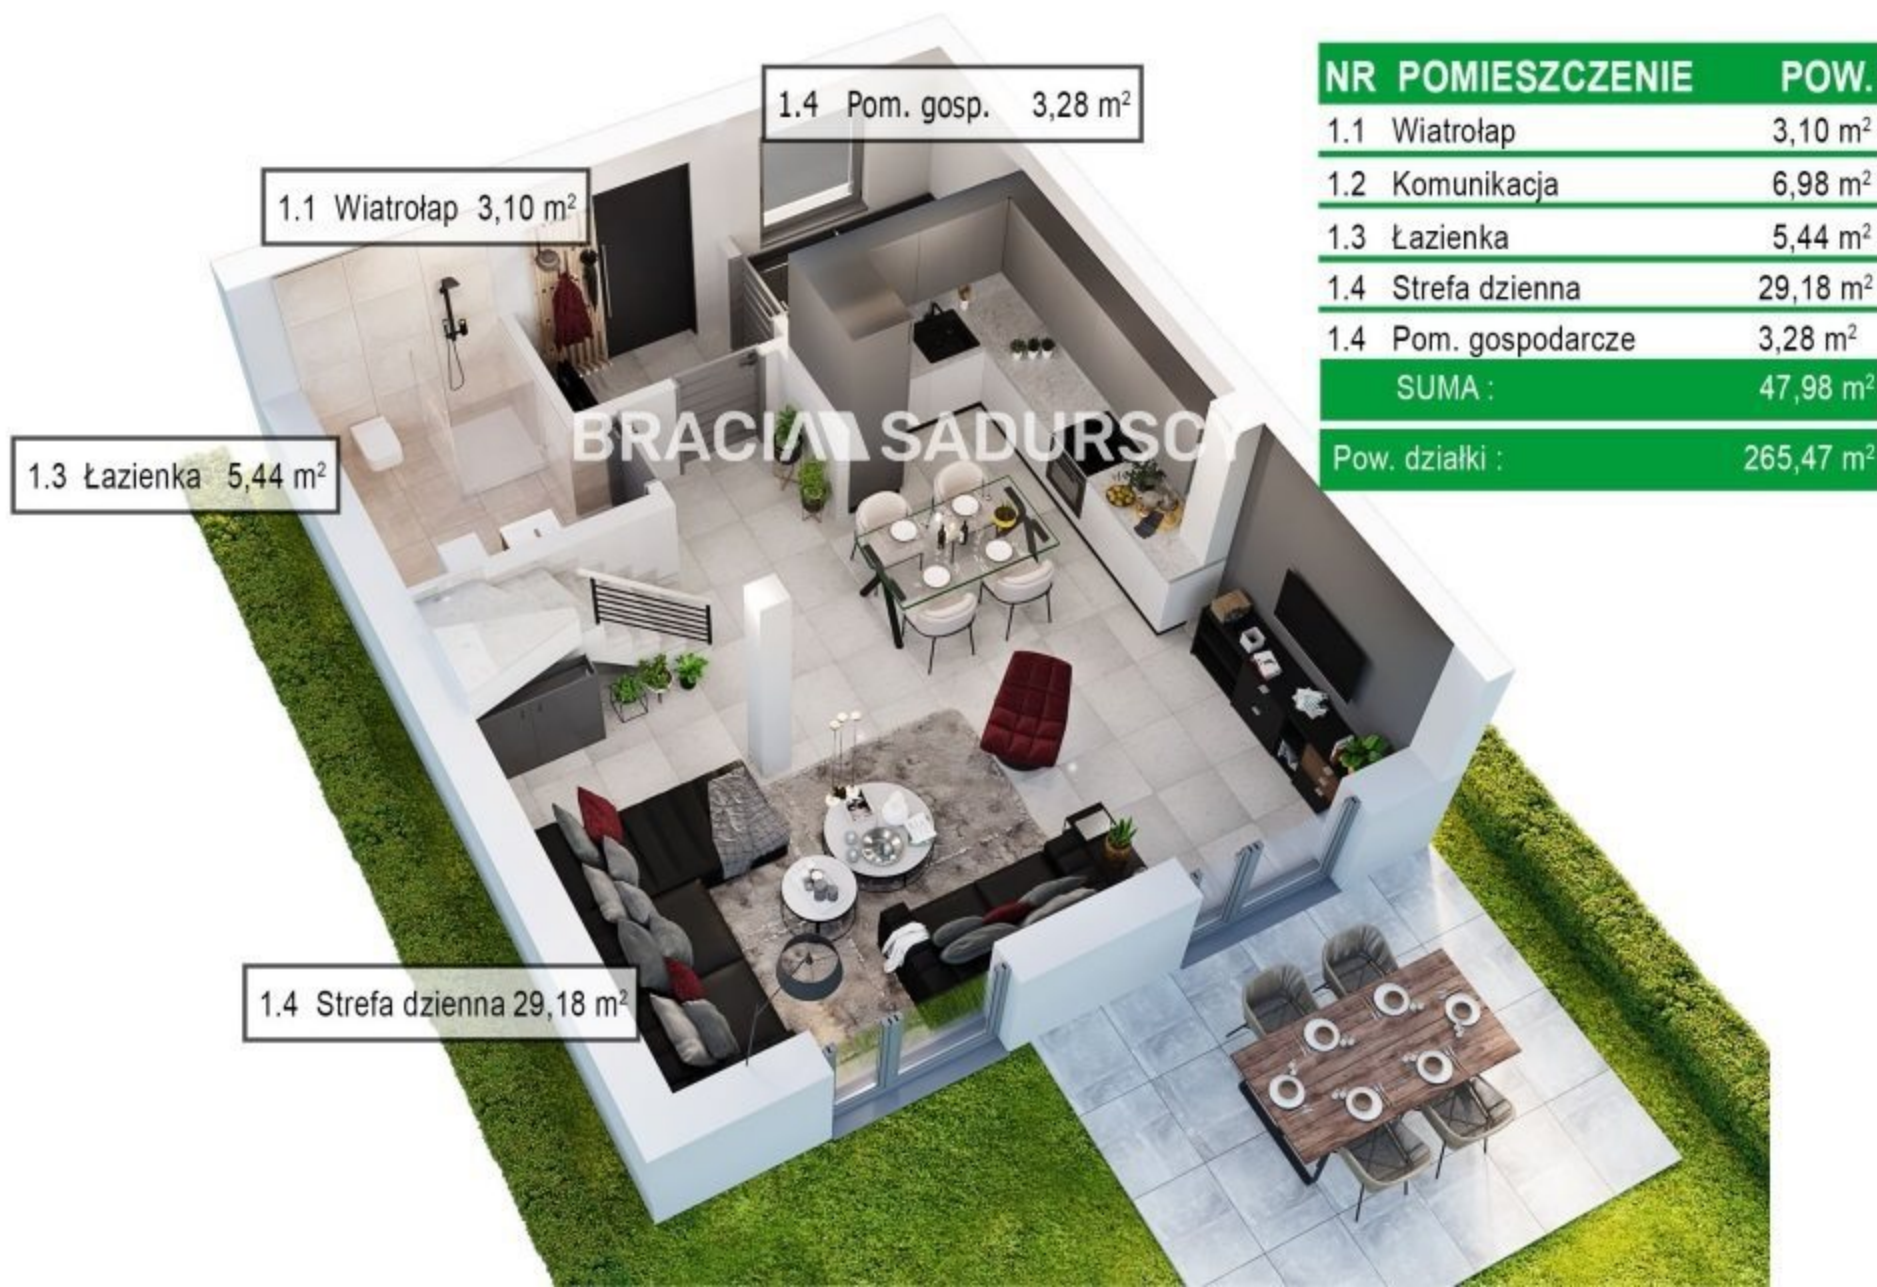

NR POMIESZCZENIE	POW.
1.1 Wiatrołap	3,10 m ²
1.2 Komunikacja	6,98 m ²
1.3 Łazienka	5,44 m ²
1.4 Strefa dzienna	29,18 m ²
1.4 Pom. gospodarcze	3,28 m ²
SUMA :	47,98 m²
Pow. działki :	265,47 m²