


Solana pomalowana na czarno

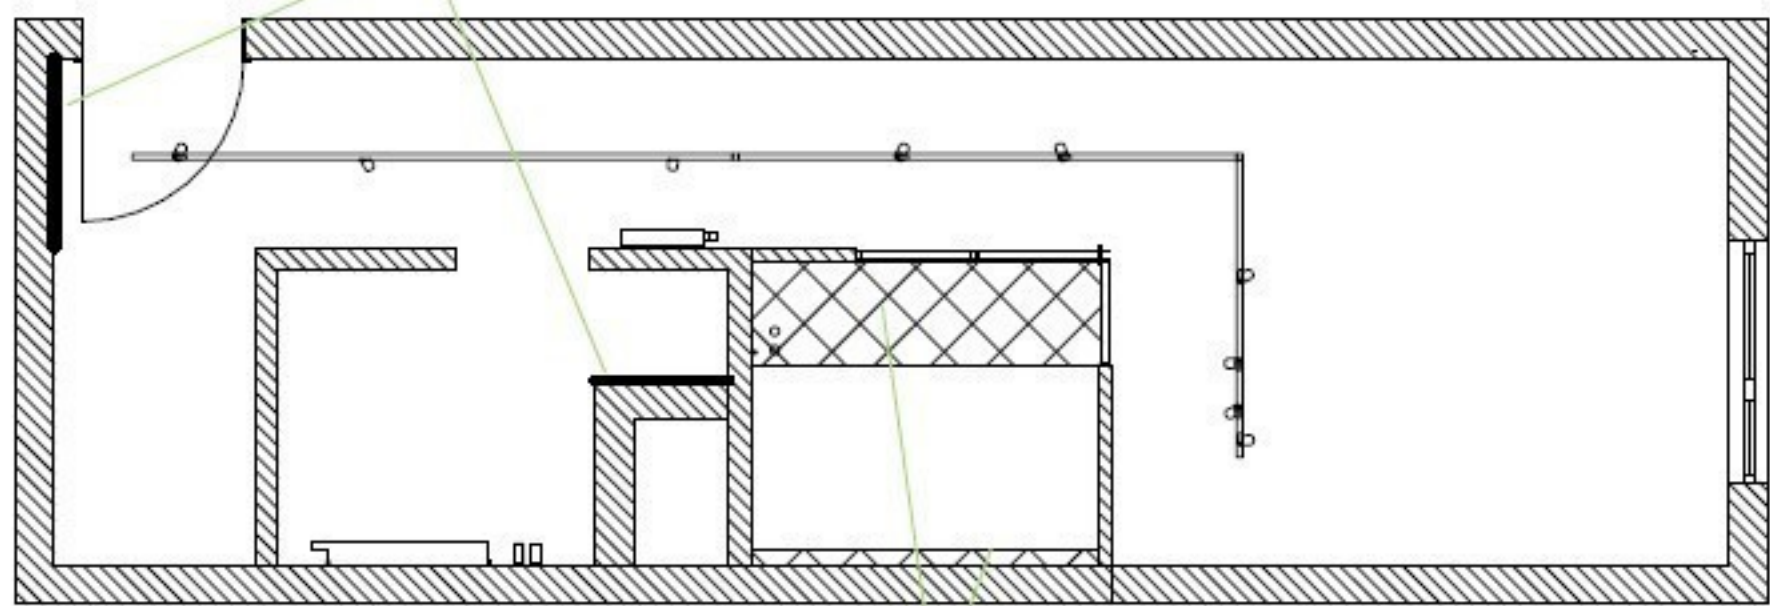

czarny sufit