



Lokal 10
Piętro 2

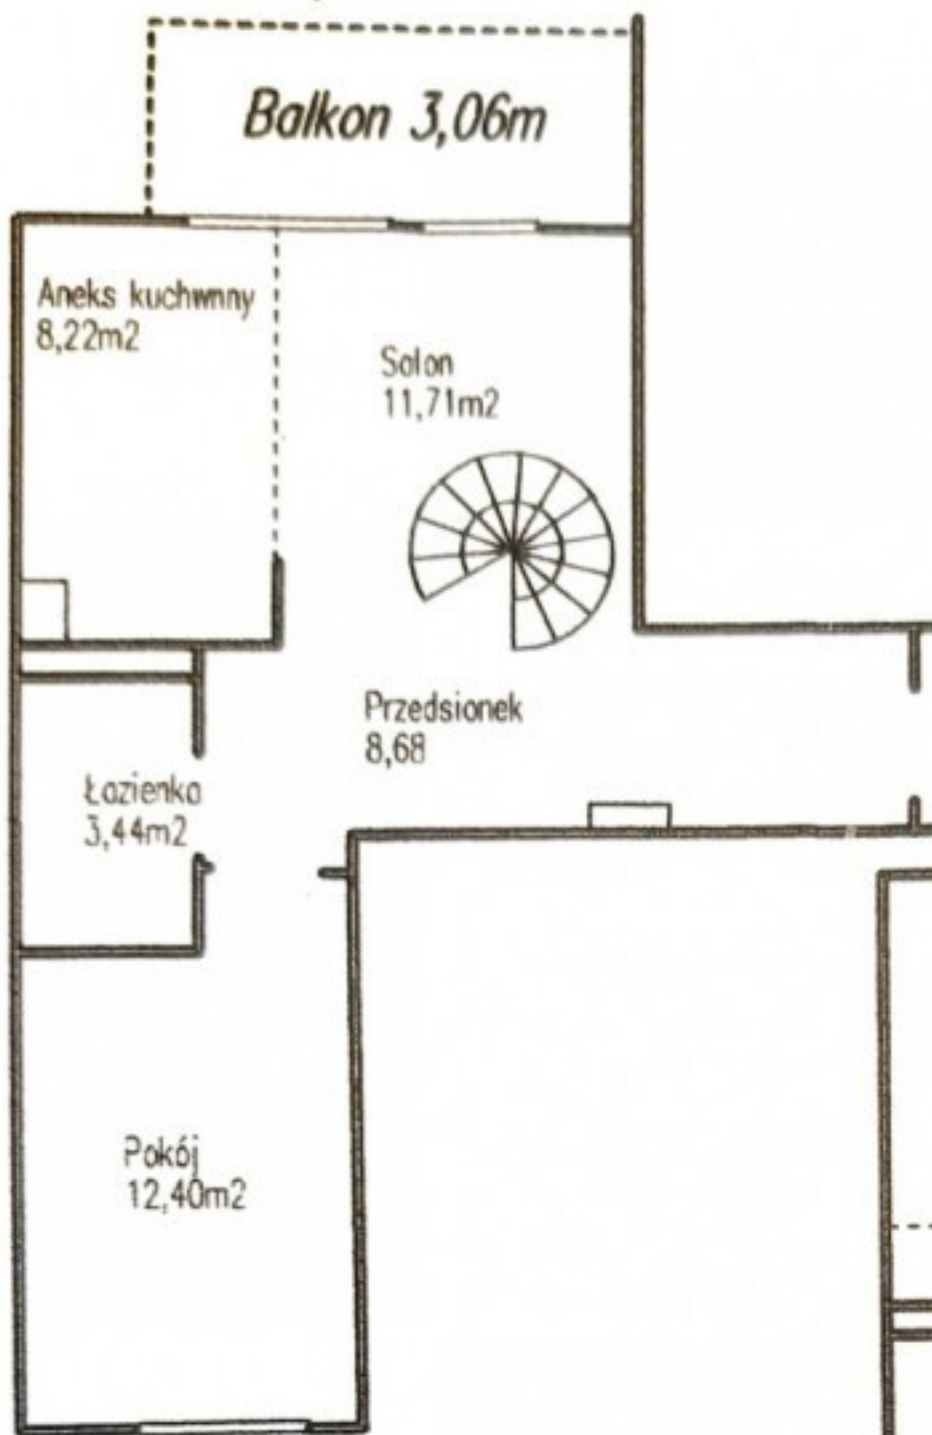


Piętro 2

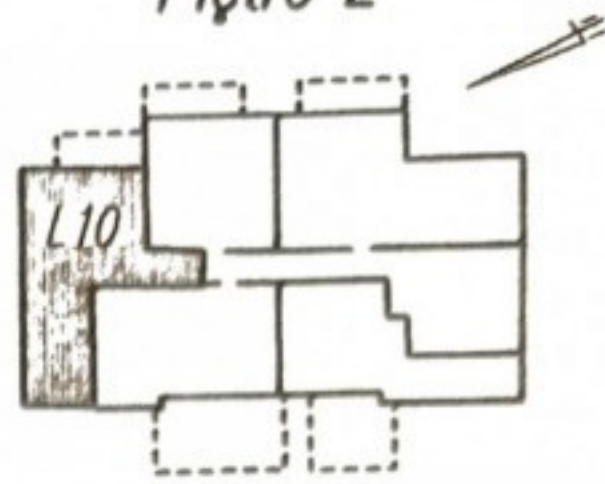

ul. Daszyńskiego

Lokal 10
Piętro 3

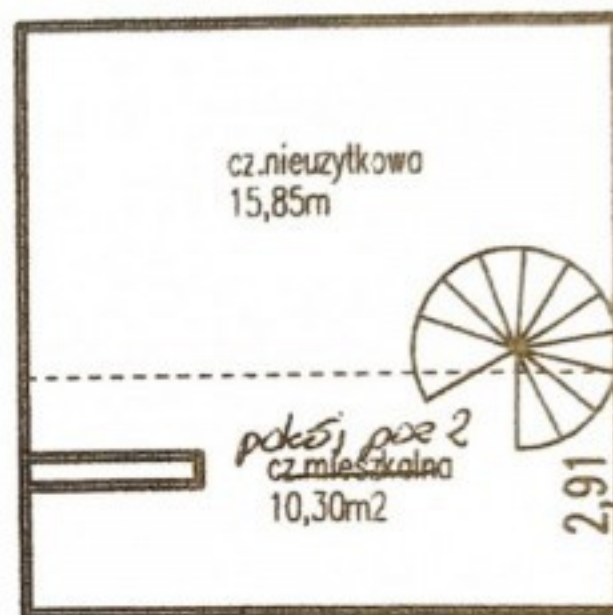

Pietro 2/3	Lokal 10
Przedsiónek	8,68m ²
Aneks kuchenny	8,22m ²
Salon	11,71m ²
Łazienka	3,44m ²
Pokój	12,40m ²
suma pow. pozim 1	44,45m ²
Pokój poz. 2	10,30m ²
suma powierzchni użytkowej	54,75m ²

Pruszków 05-800 142102_1.0019.148/2 ul. Daszyńskiego 3A	Obliczenie powierzchni lokali PN-ISO9836 1997
Data 15-09-2019 Wykonawca: Geodeta Uprawniony Wojciech Markiewicz Nr Upt. 17293	Wykonano dla : Małgorzata Zatoń Wiesław Kazimierski

STAROSTWO POWIATOWE
w Pruszkowie
Wydział Architektury
ul. Drzymały 30 05-800 Pruszków

Sw *Zy* *Z* *pl*