


PARTER

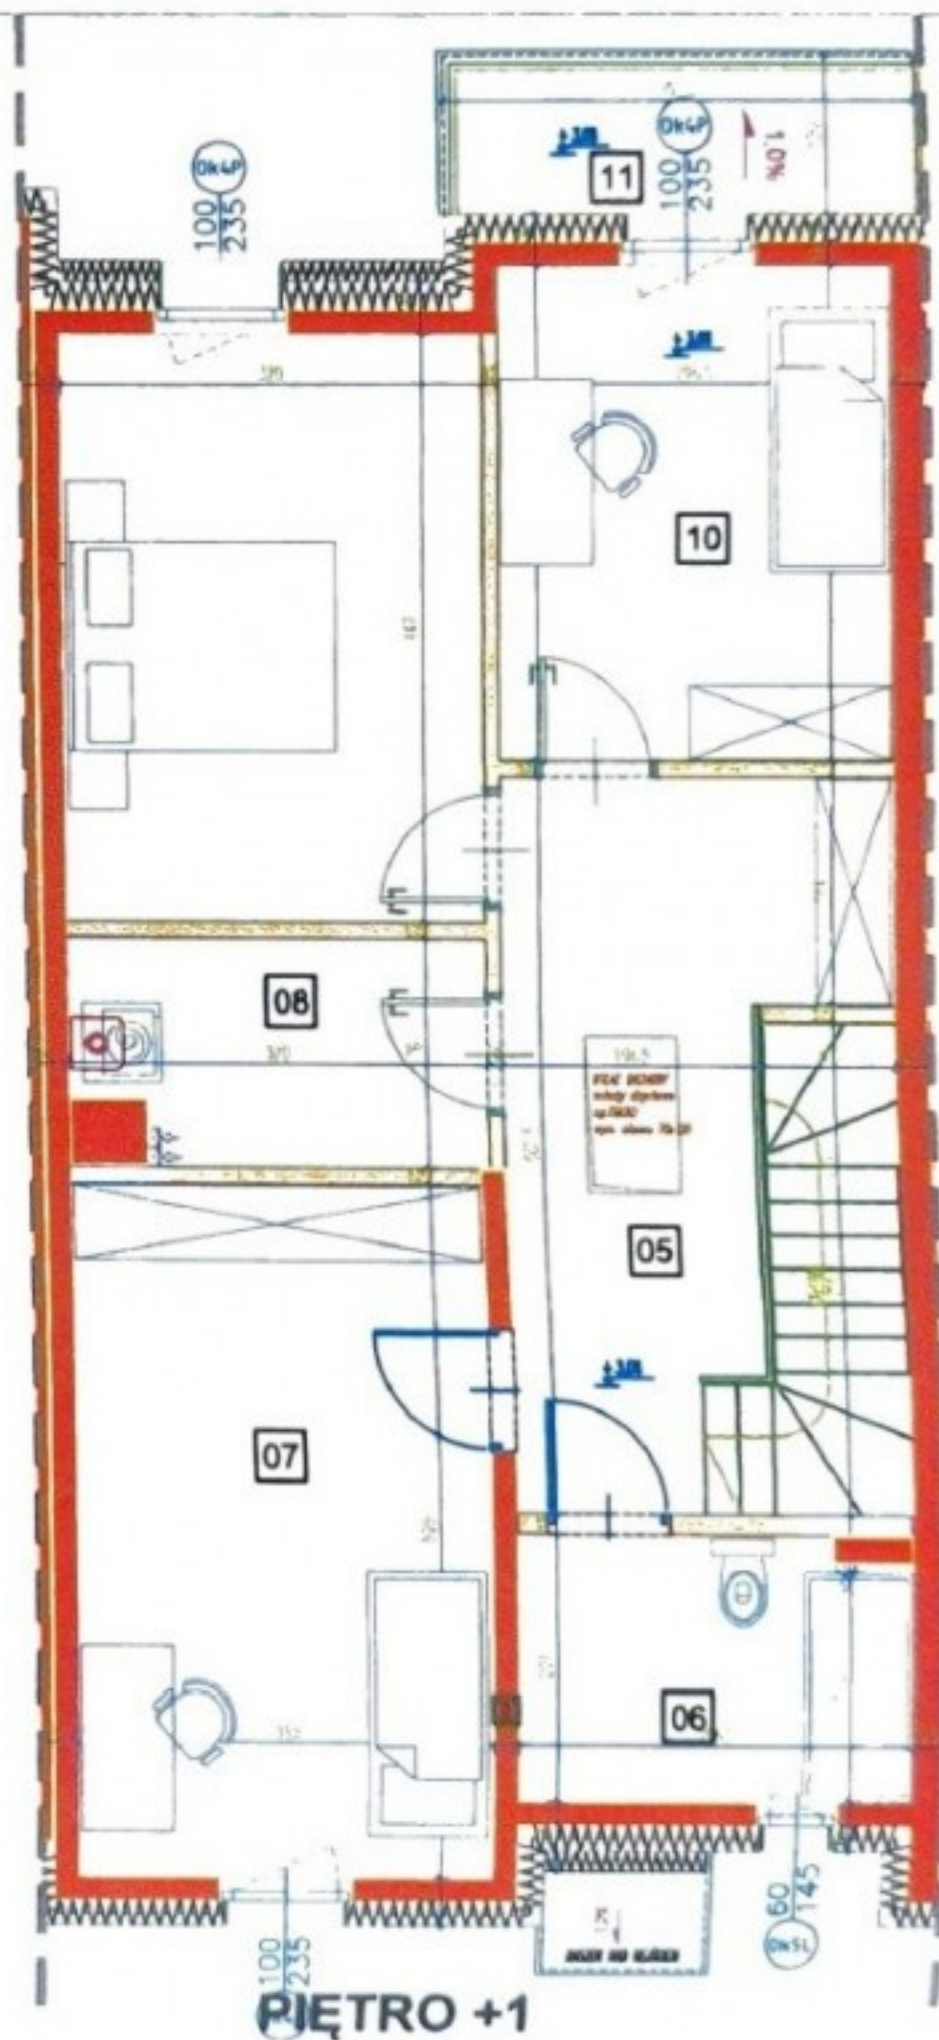


PIĘTRO +1

"OSIEDLE SZKOLNA"

BKC - INWEST BARTOSZ CICHOREK
TOMASZ CICHOREK SP. JAWNA

PLAN SYTUACYJNY

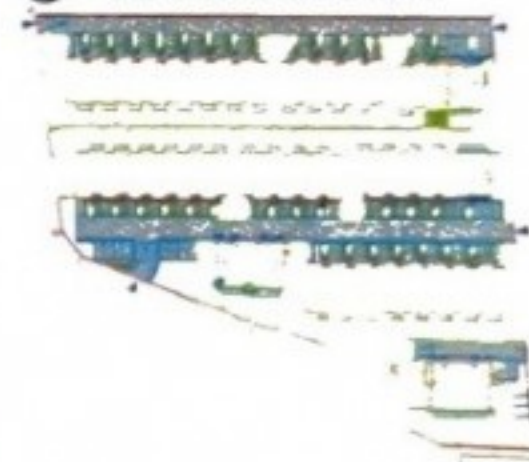

Marki ul. Wileńska 7A/1
Budynek XVIII lokal A

LICZBA POKOI	POW. UŻYTKOWA LOKALI	WYSOKOŚĆ w m (średnia)
4	111,32 m² + GARAŻ 16,96 m ²	272

WYKAZ POW. POMIESZCZEŃ LOKALU

PARTER

1 . PRZEDSIONEK	3,88 m ²
2 . WC	1,23 m ²
3 . HOL WEJŚCIOWY	4,76 m ²
4 . SALON Z ANEKSEM	37,74 m ²

PIĘTRO +1

5 . HOLL	11,95 m ²
6 . LAZIENKA	5,58 m ²
7 . POKÓJ	16,16 m ²
8 . GARDEROBA	5,08 m ²
9 . POKÓJ	14,07 m ²
10 . POKÓJ	10,87 m ²

LOKAL NR A SKŁADA SIĘ Z CZTERECH IZB.
PRZEDSIONKA, HOLLU WEJŚCIOWEGO, WC,
HOLLU, LAZIENKI I GARDEROBY