


USYTUOWANIE LOKALU

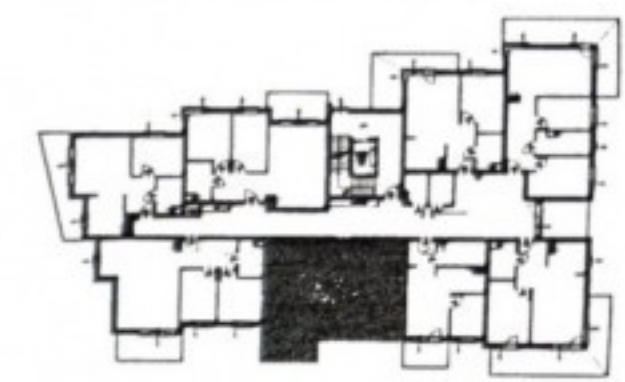

LEGENDA

- | | | | |
|--|------------------|--|-----------------------|
| | - WANNA | | - KUCHENKA |
| | - UMYWALKA | | - CHŁODZIARKA |
| | - MISKA USTĘPOWA | | - GRZEJNIK ŁAZIENKOWY |
| | - PRALKA | | - GRZEJNIK POKOJOWY |
| | - ZŁOŻYMIYK | | - NAWIEWNIK OKIENNY |





piętro III - LOKAL nr 21
pow. użytkowa - 52.76 m²

- Wszystkie wymiary podano w stanie surowym - bez wykończenia ścian
- Katalog mieszkań opracowano na podstawie rysunków z dokumentacji wykonawczej, podane wartości wymiarowe i powierzchnie pomieszczeń mogą ulec zmianie do 5%
- Projekt niniejszy, w tym powyższy rysunek objęty jest prawem autorskim z dn. 4.02.1994r. i nie może być używany bądź reprodukowany w całości lub części na potrzeby innych inwestycji, bez pisemnej zgody właściciela.



ARCHITEKTURA-PAWLIKOWSKI
 Biuro: ul. Jana Pawła II 61, m184
 01-831 Warszawa, tel.: 22 211 35 42
 fax.: 22 211 34 85; tel./fax.: 22 620 61 33

www.pawlikowski.pl

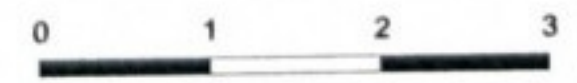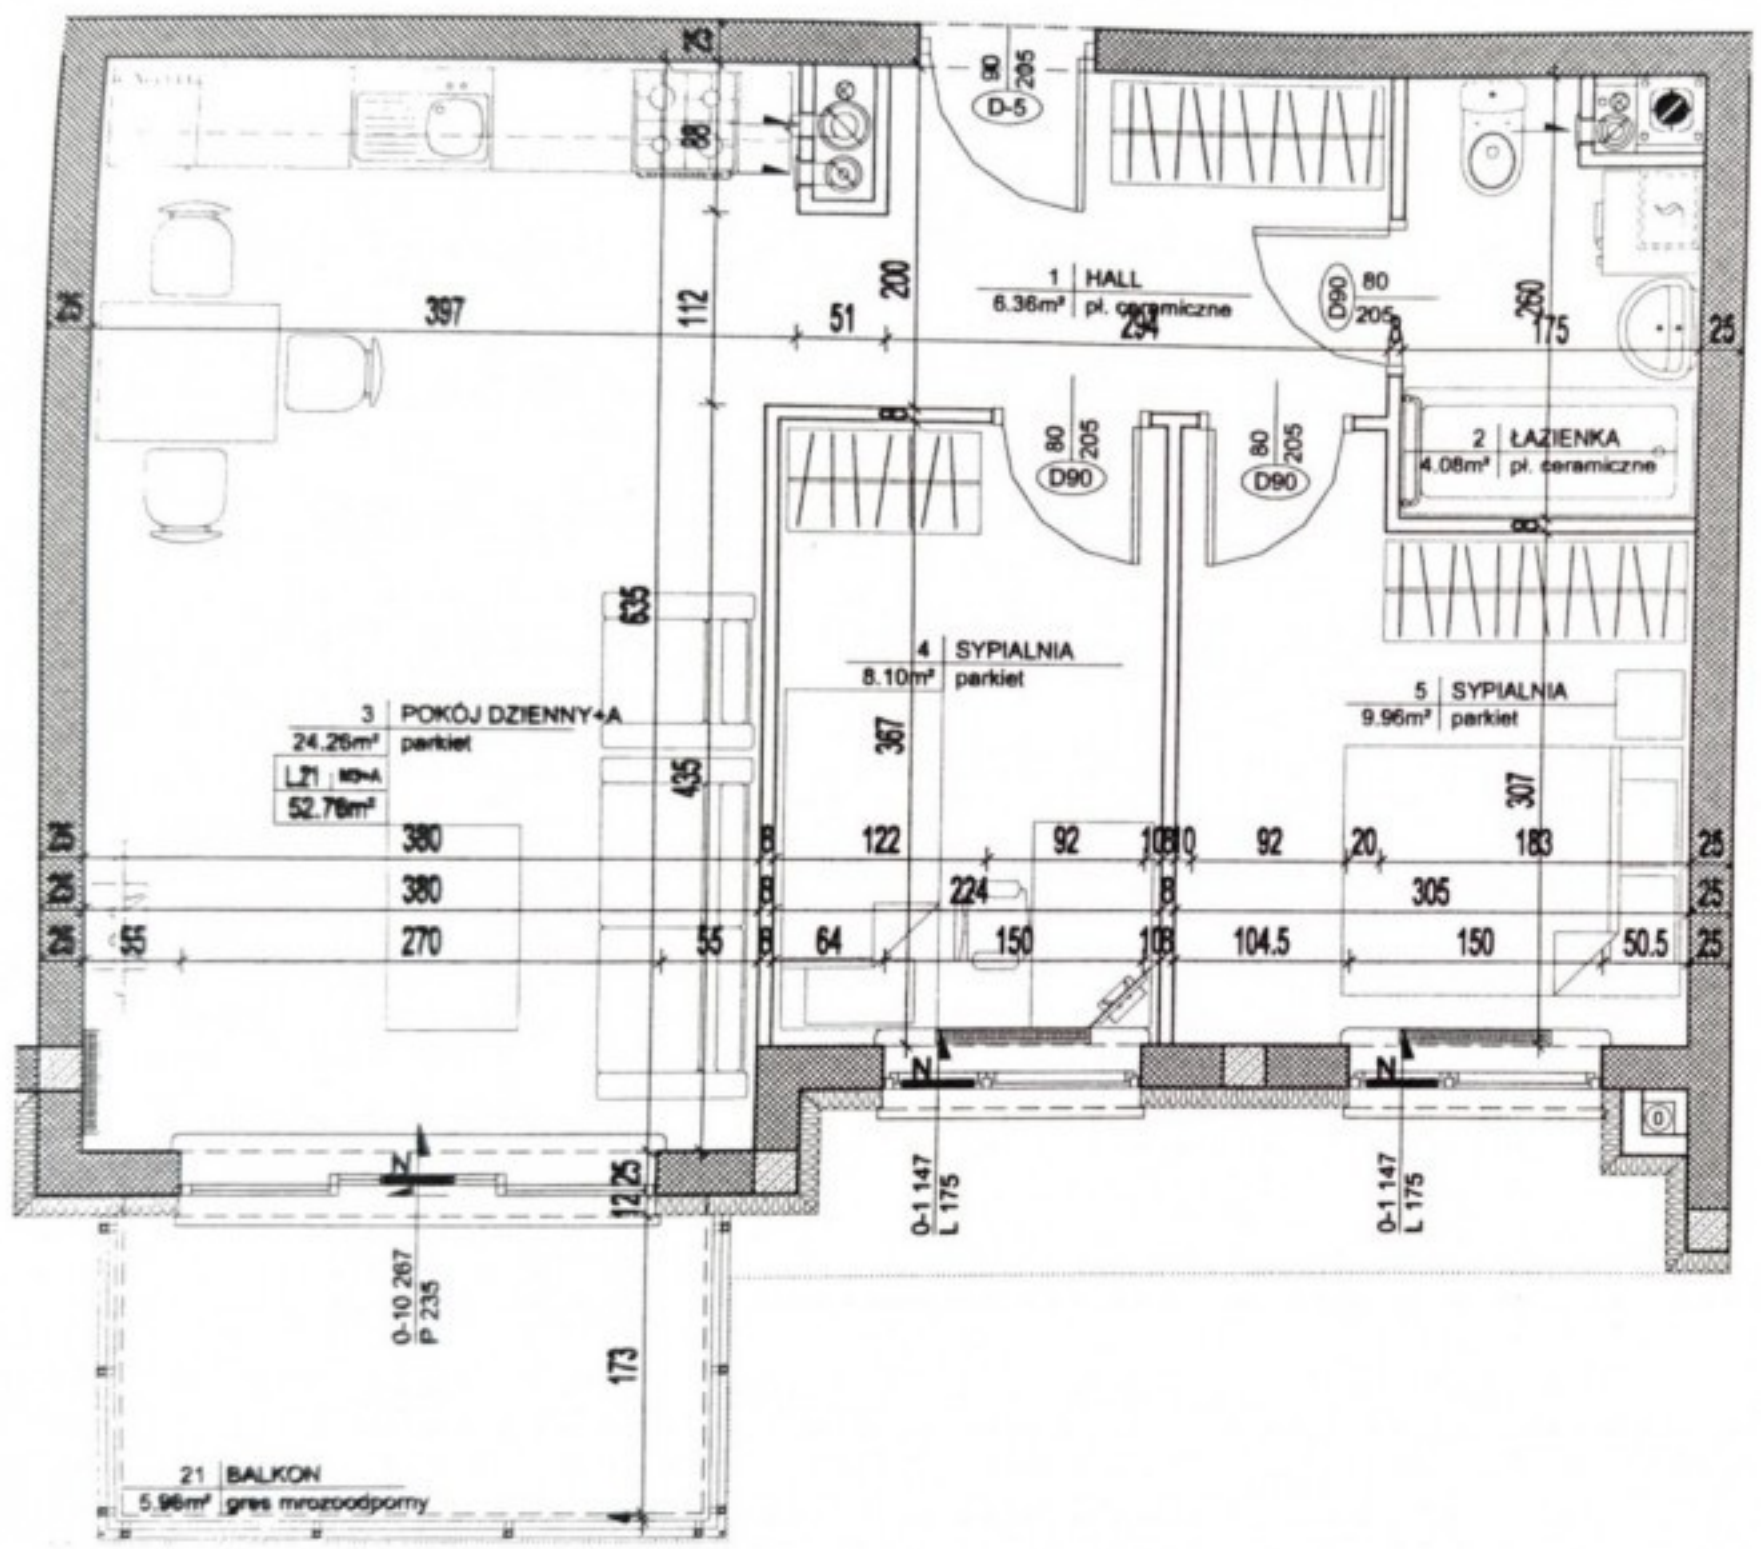

201.16