


MIESZKANIE C.7

DANE OGÓLNE

PIĘTRO	PARTER
OGRÓDEK	ok. 30 m ²

ZESTAWIENIE POMIESZCZEŃ

NAZWA POMIESZCZENIA	POW. (m ²)
PRZEDSIONEK	3.09
KORYTARZ	2.65
ŁAZIENKA	4.50
POKÓJ 1	9.35
POKÓJ 2	6.98
SALON Z ANEKSEM KUCHENNYM	21.30
POWIERZCHNIA UŻYTKOWA	47.87

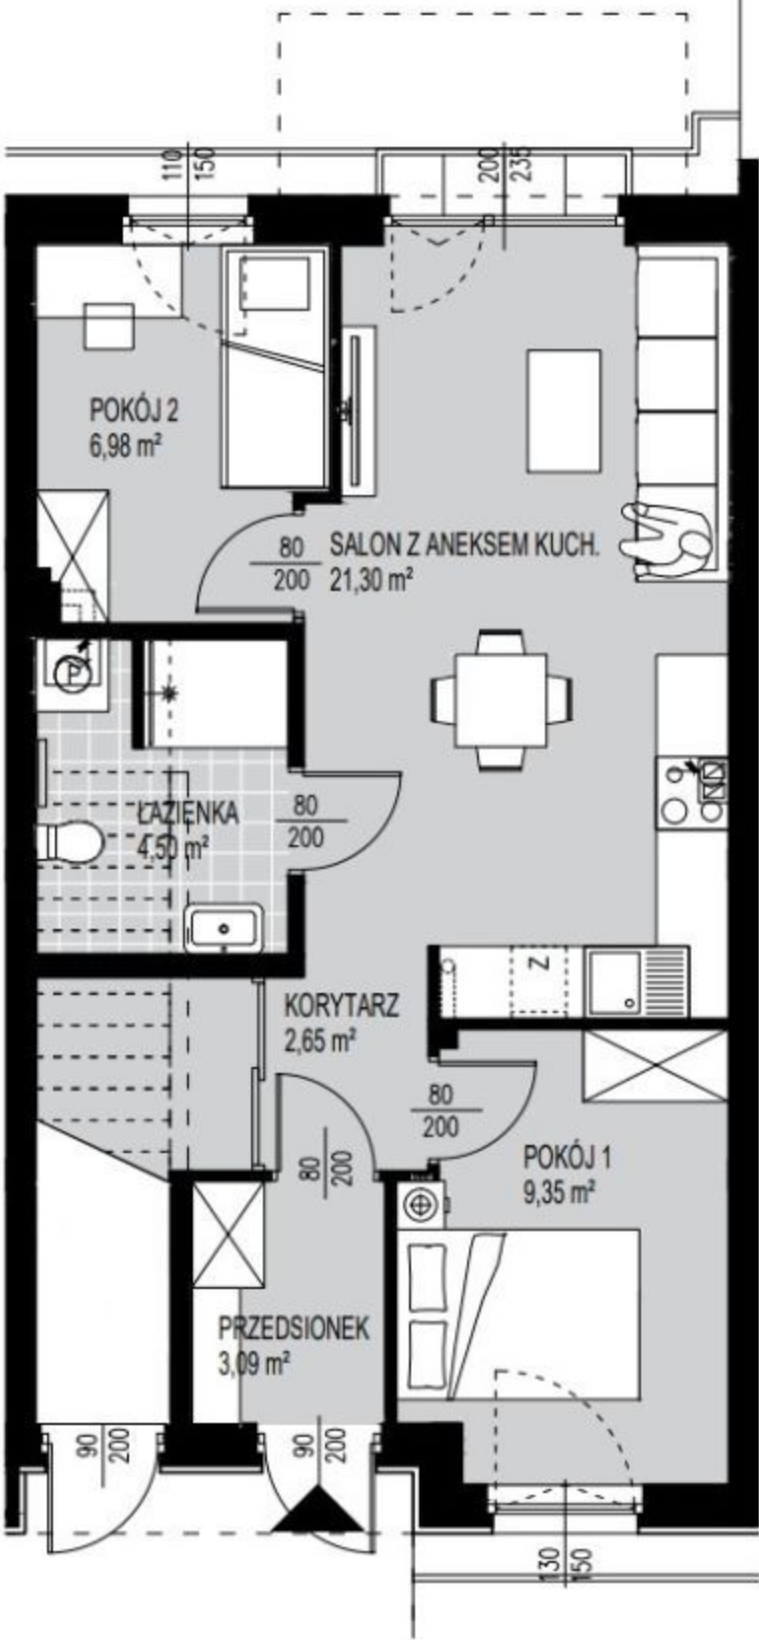

UWAGI:
Rzut przedstawia przykładową aranżację pomieszczeń.
Wymiary, powierzchnia ogrodów i balkonów może ulec nieznacznym zmianom w trakcie realizacji.

