


## Rzut nieruchomości: Wieluń, ul. Lipowa; 175,25m<sup>2</sup>

### Poziom 1. Powierzchnia netto - 84,10m<sup>2</sup>

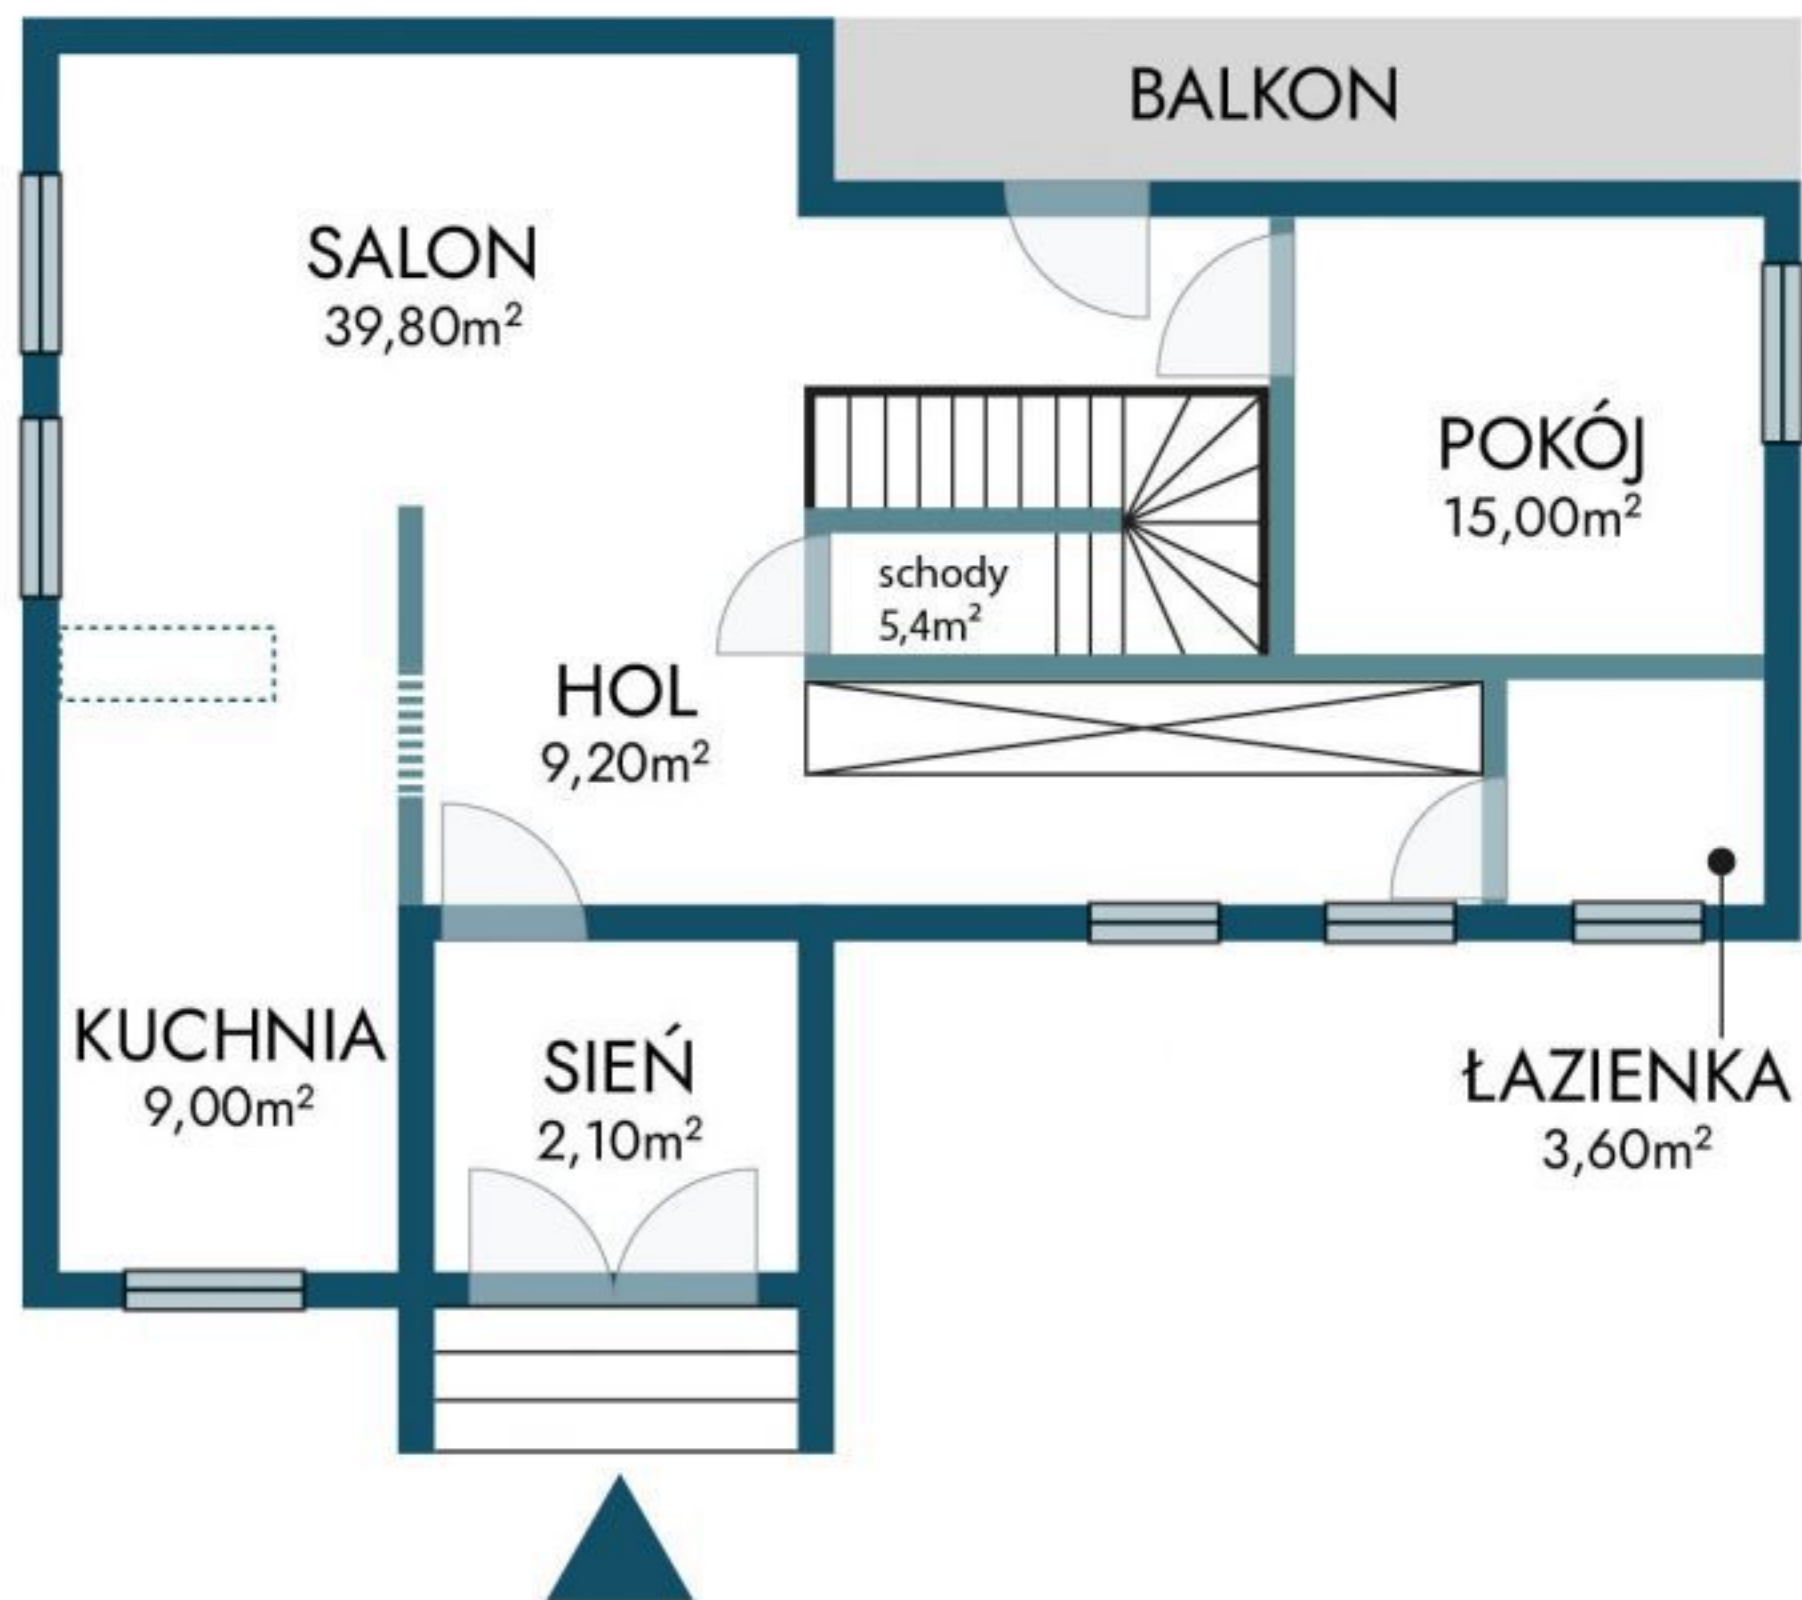

UWAGA: Marketingowy rzut nieruchomości ma charakter informacyjny i nie stanowi oferty w rozumieniu Kodeksu Cywilnego (zgodnie z art. 71 k.c.).  
Wartości podane są w przybliżeniu i zaokrąglone.