


# Rzut nieruchomości: Myszkowice ul. Zwycięstwa; 199,00m<sup>2</sup>

Parter - 113,80m<sup>2</sup>

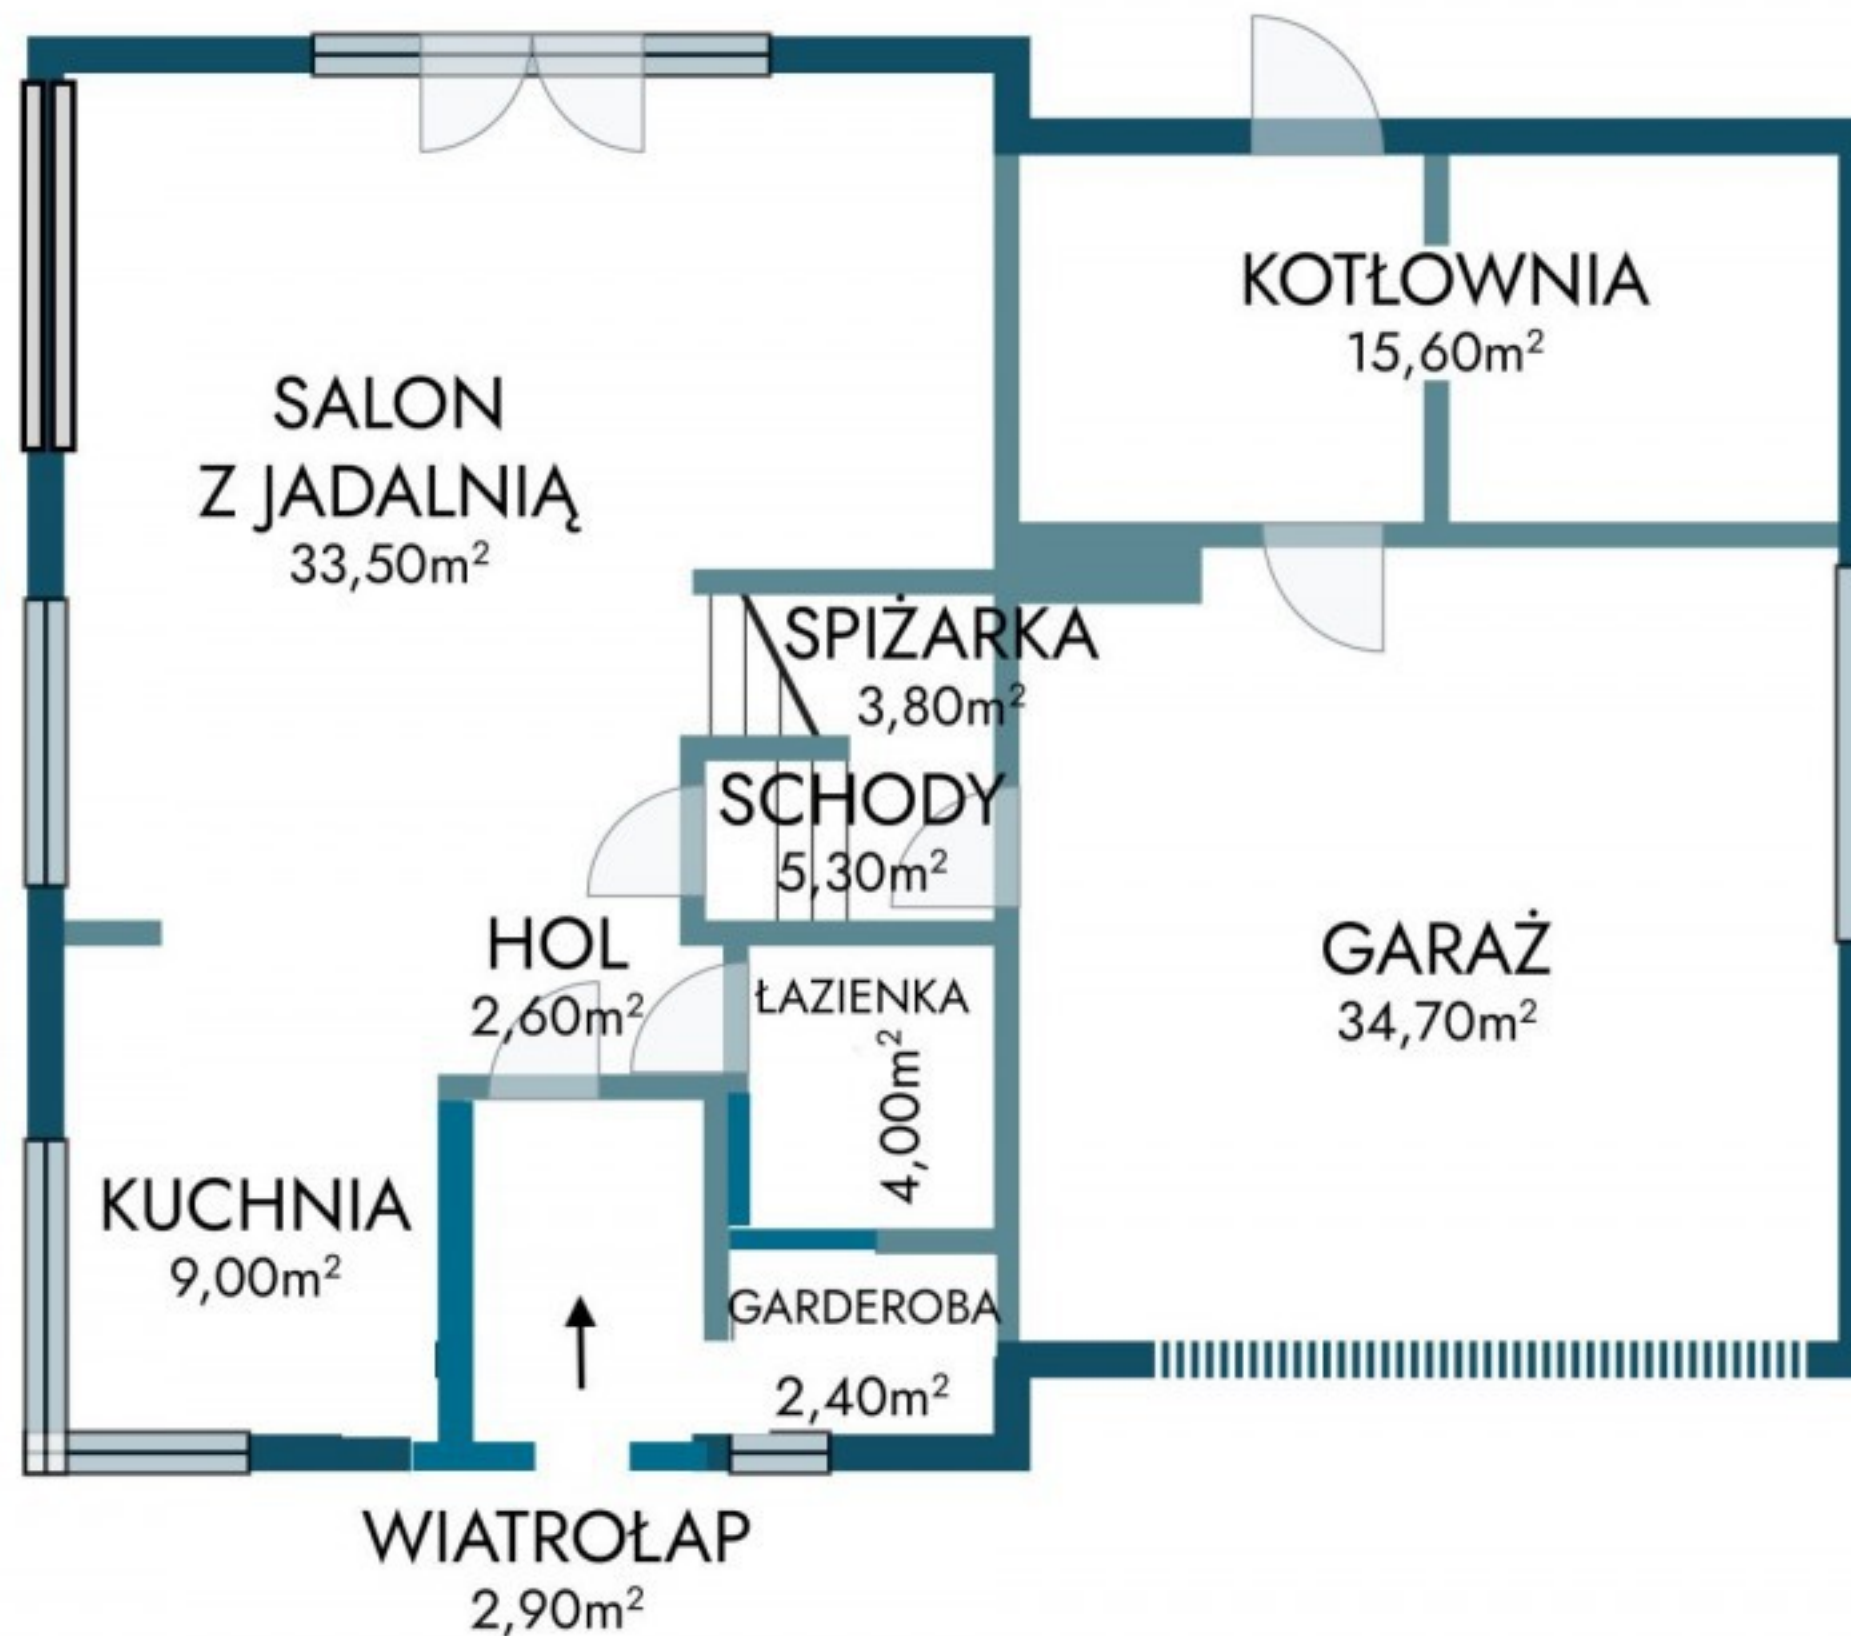

UWAGA: Marketingowy rzut nieruchomości ma charakter informacyjny i nie stanowi oferty w rozumieniu Kodeksu Cywilnego (zgodnie z art. 71 k.c.).  
Wartości podane są w przybliżeniu i zaokrąglone.