


Rzut nieruchomości: Szczutkowo, ul. Kwitnące Osiedle; 101,00m²

Powierzchnia użytkowa 78,92 m²

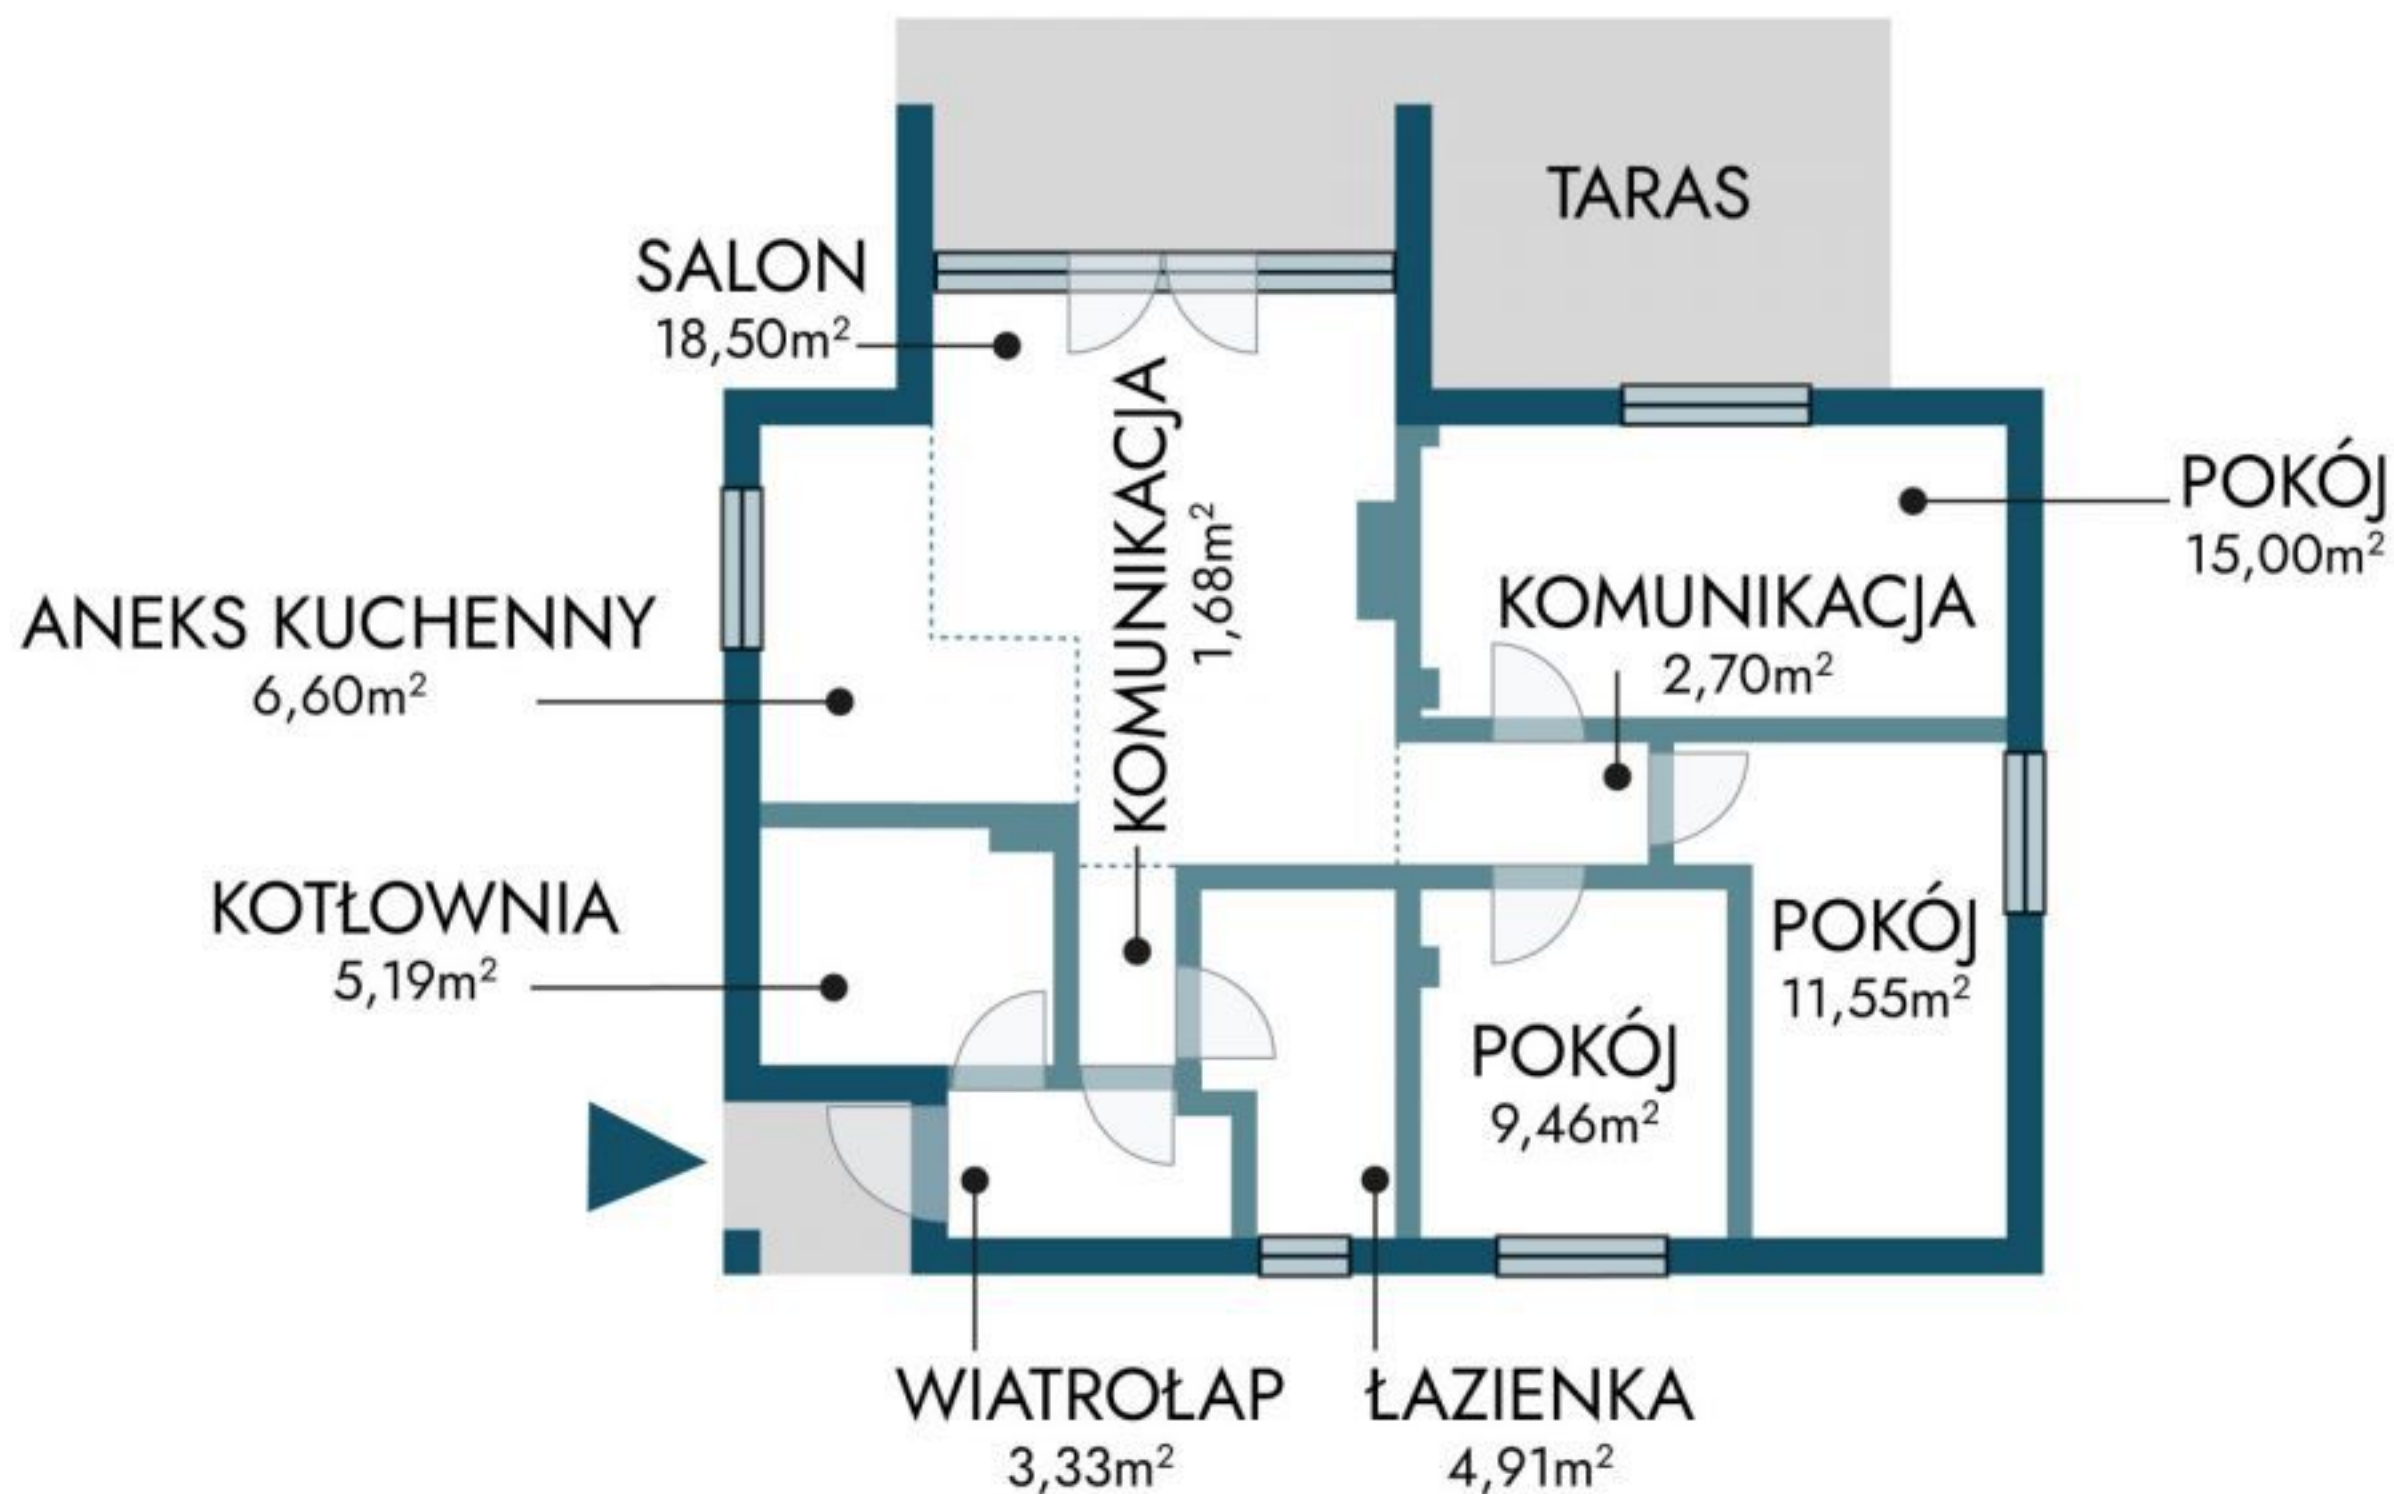

UWAGA: Marketingowy rzut nieruchomości ma charakter informacyjny i nie stanowi oferty w rozumieniu Kodeksu Cywilnego (zgodnie z art. 71 k.c.).
Wartości podane są w przybliżeniu i zaokrąglone.