


## Rzut nieruchomości: Marzynek gm. Zapolice, ul. Uroczą; 176,08m<sup>2</sup>

Powierzchnia użytkowa - 124,58m<sup>2</sup>

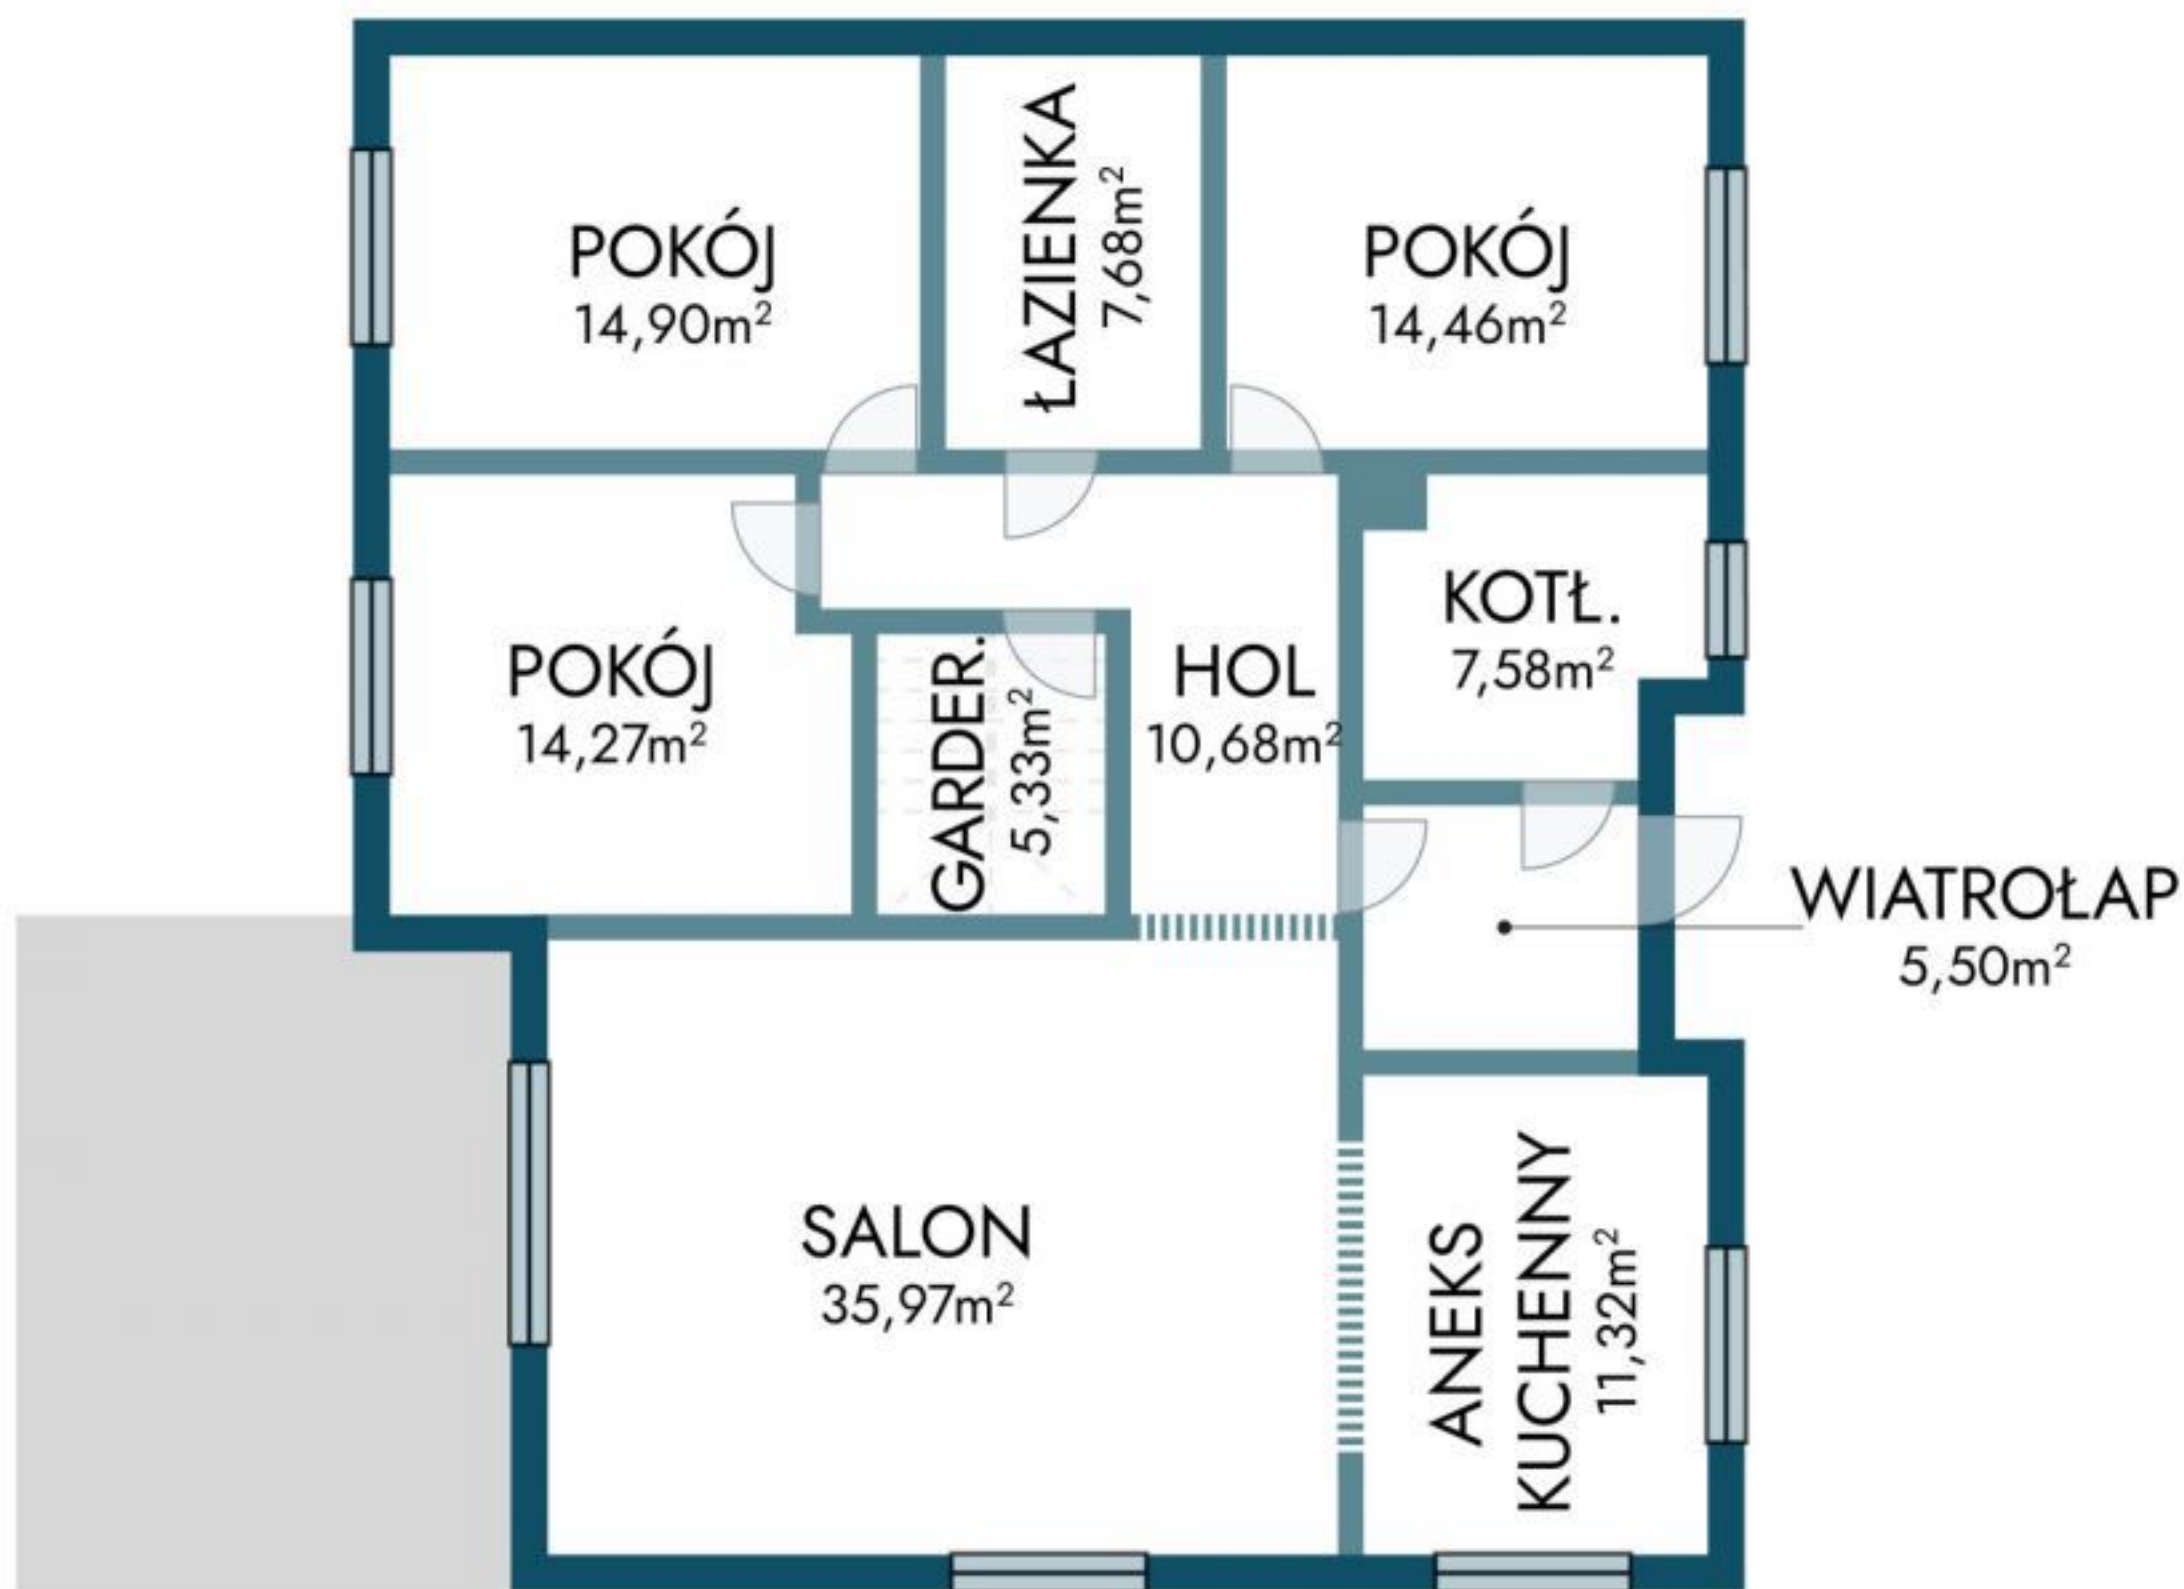

UWAGA: Marketingowy rzut nieruchomości ma charakter informacyjny i nie stanowi oferty w rozumieniu Kodeksu Cywilnego (zgodnie z art. 71 k.c.).  
Wartości podane są w przybliżeniu i zaokrąglone.