



# Central Park

MIELNO



ul. Piastów


KONDYGNACJA

LOKAL NR WG PROJEKTU

POWIERZCHNIA LOKALU  
WG NORMY PN-02 9638

1  
1.3.3  
44,21 m<sup>2</sup>

1	KOMUNIKACJA	8,12
2	POMIESZCZENIE 1	21,58
3	POMIESZCZENIE 2	11,13
4	POMIESZCZENIE SANITARNE	3,38
5	TARAS	15,29

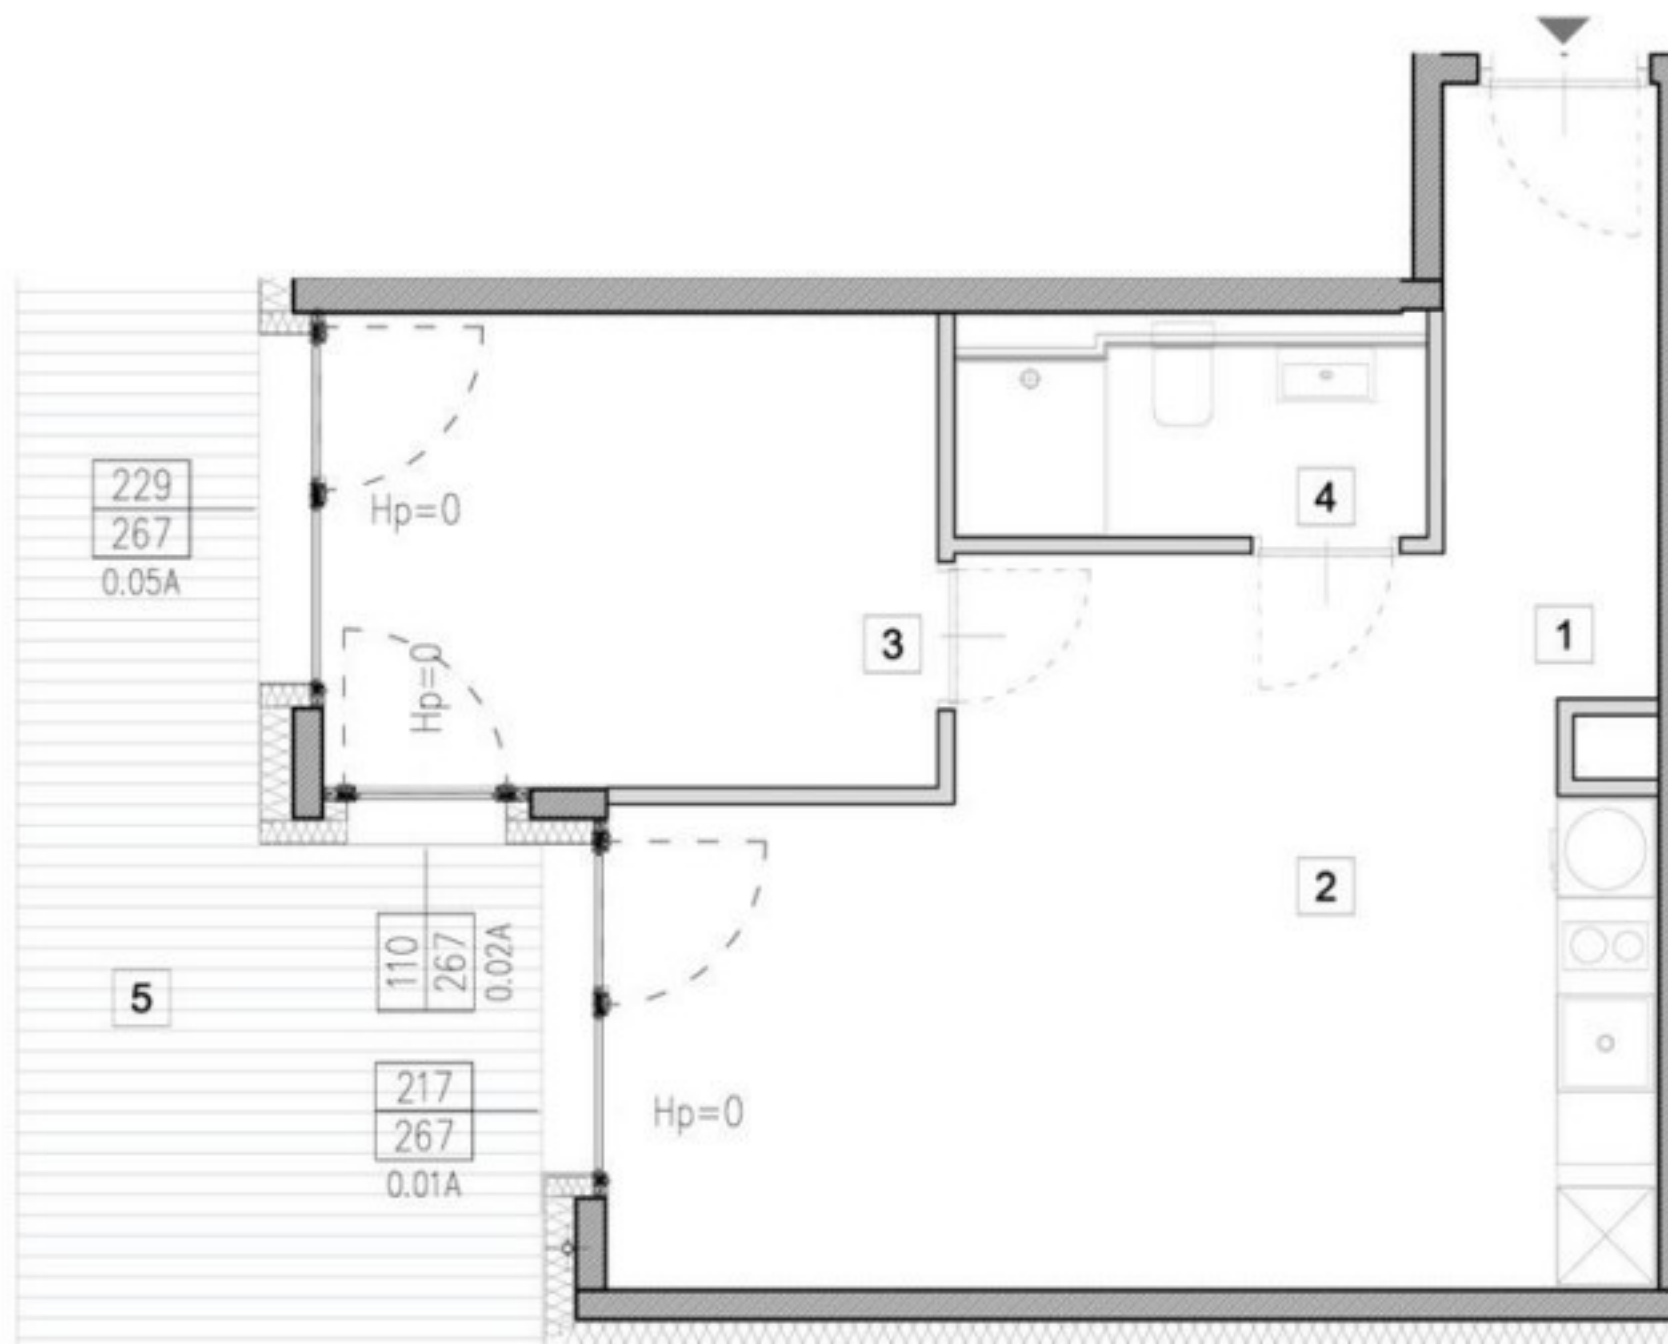

#### UWAGI:

- 1) Aranżacja lokalu jest przykładowa. Lokale oferowane są w stanie deweloperskim.
- 2) Karta lokalu opracowana została na podstawie projektu architektoniczno-budowlanego.
- 3) Wszelkie zmiany lokatorskie wymagają zgody Dewelopera oraz Projektanta.
- 4) Wysokość lokalu 275,5 cm.



BIURO PROJEKTOWE

**3i** architektki  
Wojciech Maciaszek  
ul. Sarmacka 1/159  
02-972 Warszawa  
www.3iarch.pl

INWESTOR

**CENTRAL PARK MIELNO**  
SPÓŁKA Z O.O. W ORGANIZACJI SPÓŁKA KOMANDYTOWA  
ul. Czapił 57  
02-781 Warszawa

