


RZUT PARTERU

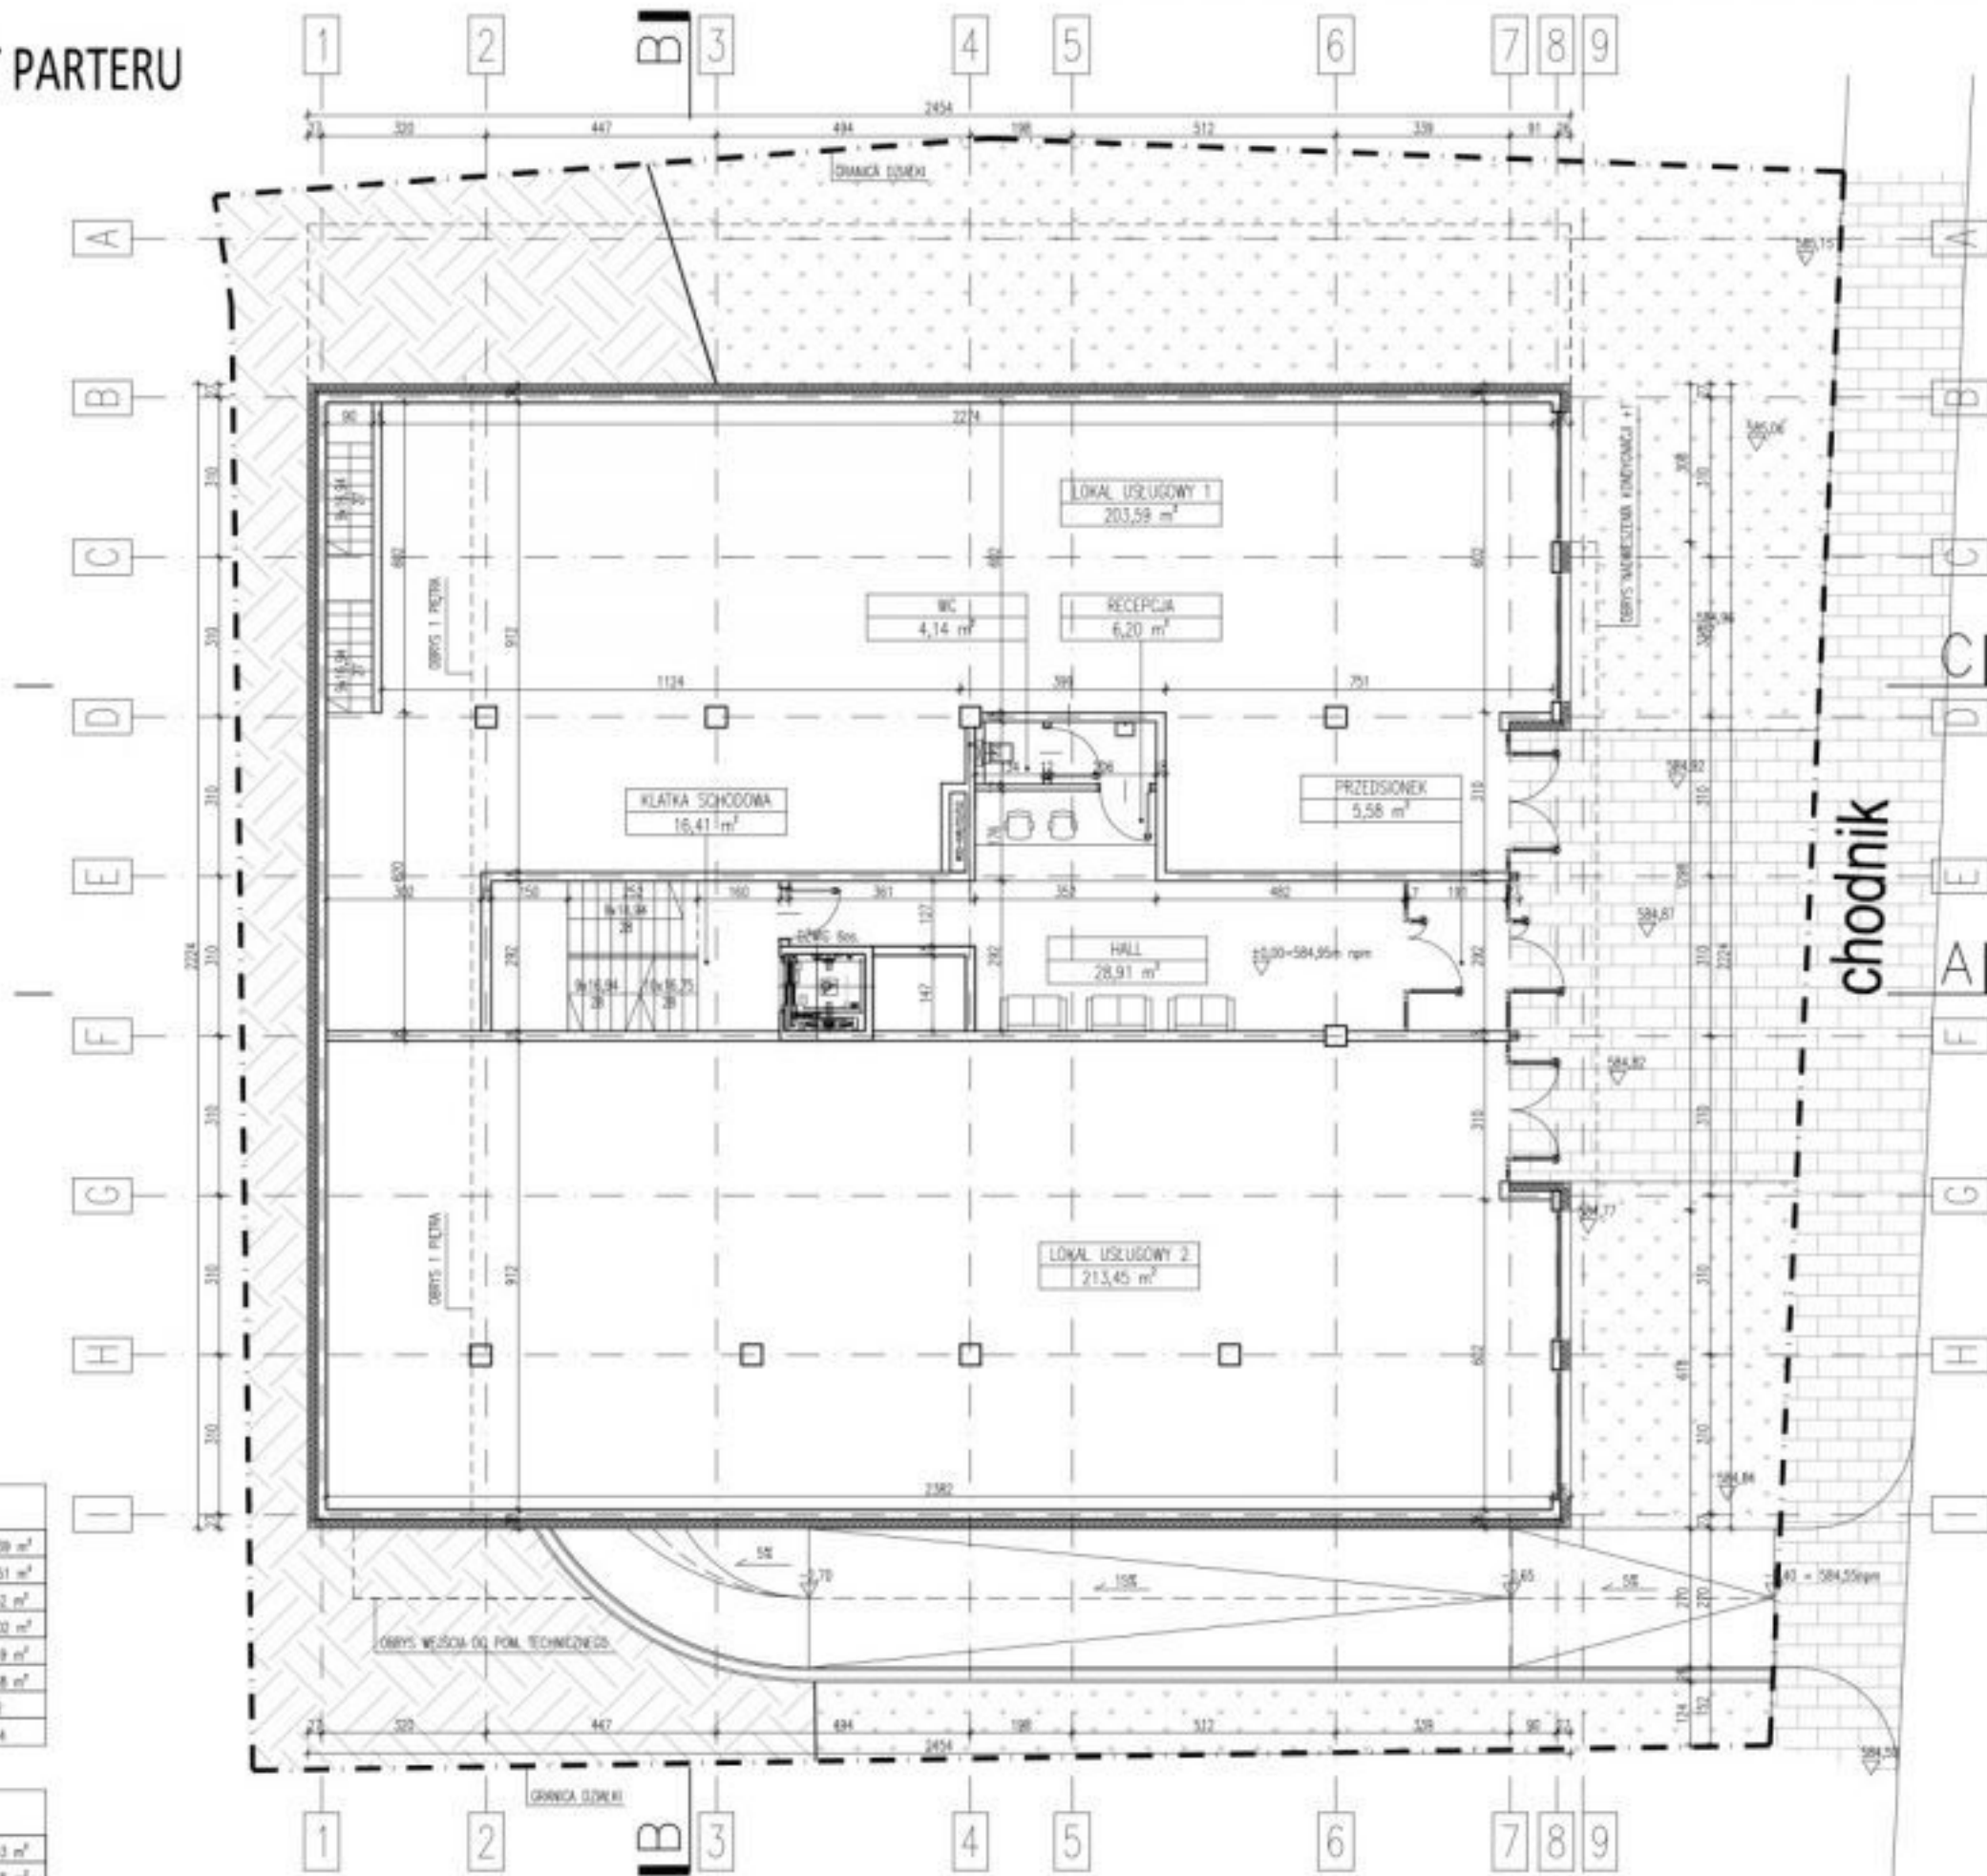

ul. Kościuszki

ZESTAWIENIE POWIERZCHNI - OKŁOŚĆ:

Powierzchnia całkowita budynku	2380,59 m ²
Powierzchnia użytkowa, w tym:	2330,51 m ²
Powierzchnia użytkowa lokal usługowych	596,62 m ²
Powierzchnia użytkowa pokoi hotelowych	1130,02 m ²
Powierzchnia użytkowa garażu	351,49 m ²
Powierzchnia użytkowa pozostała	312,58 m ²
Rest lokali usługowych	2
Rest pokoi hotelowych	44

ZESTAWIENIE POWIERZCHNI - PARTER:

Powierzchnia całkowita kondygnacji	530,43 m ²
Powierzchnia użytkowa, w tym:	478,28 m ²
Powierzchnia użytkowa lokal usługowych	417,04 m ²
Powierzchnia użytkowa pozostała	61,24 m ²
Rest lokali usługowych	2

